




RE-F

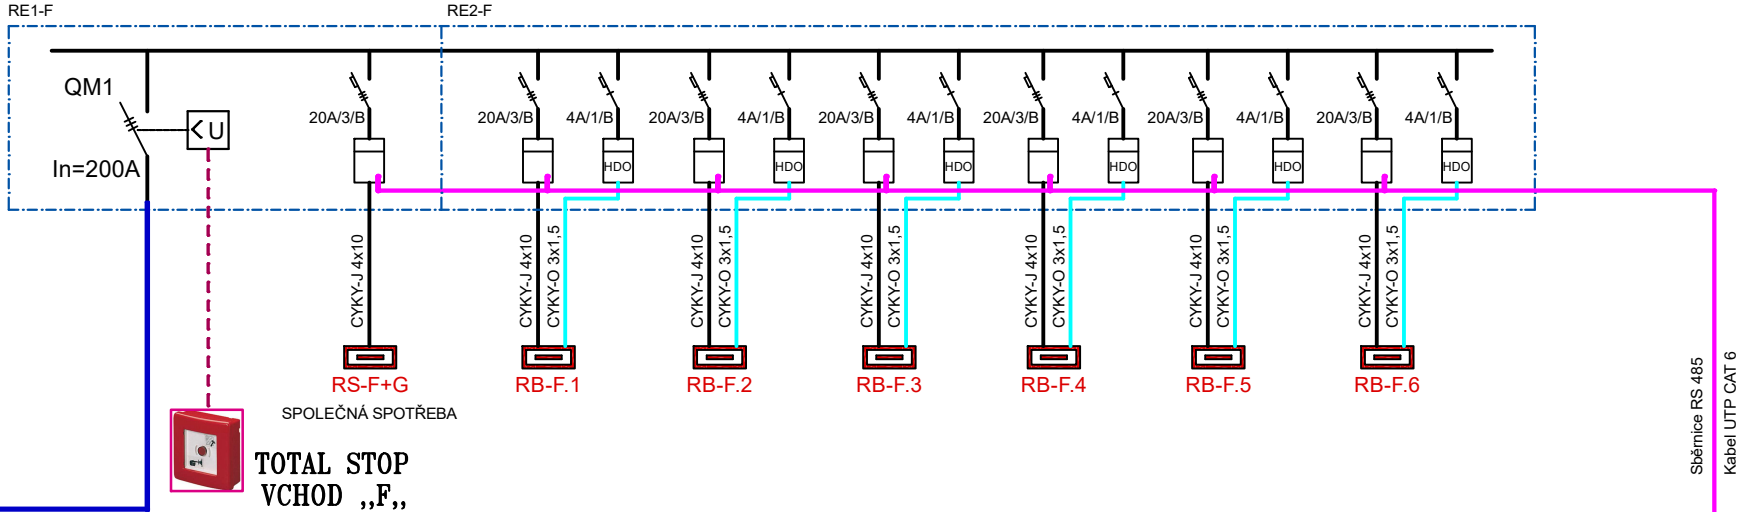


RE-E

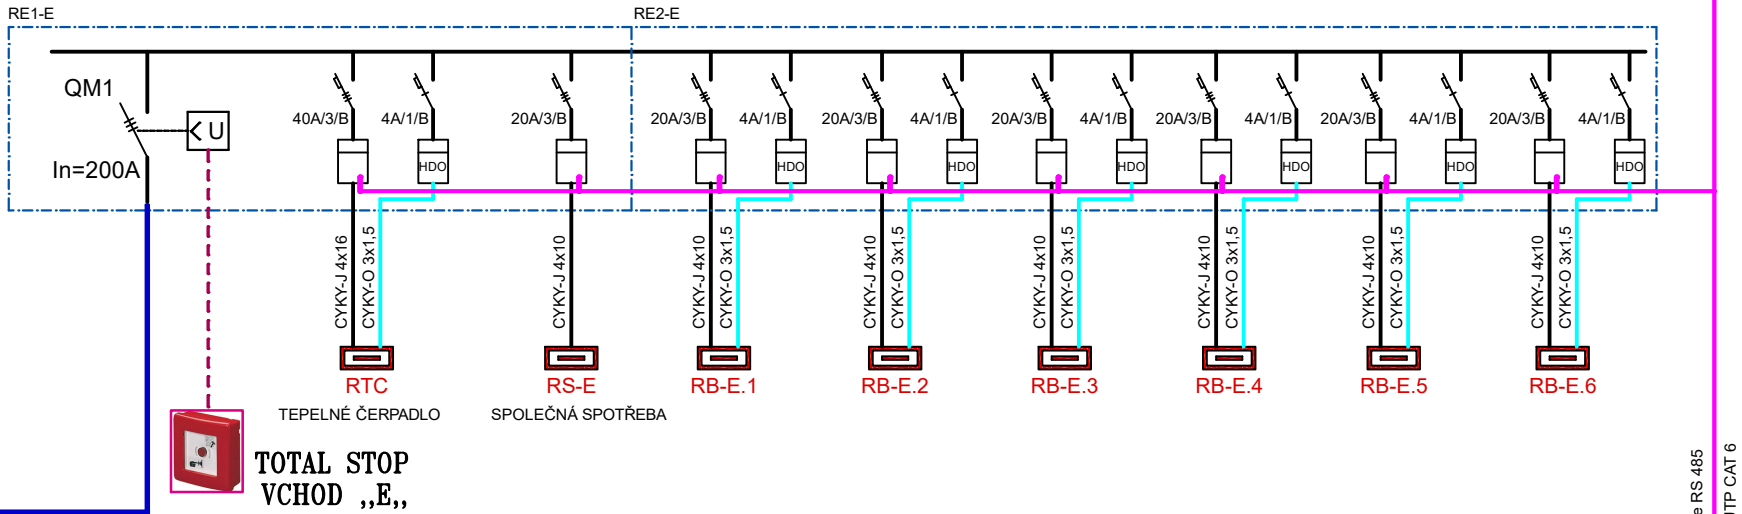


RE-D

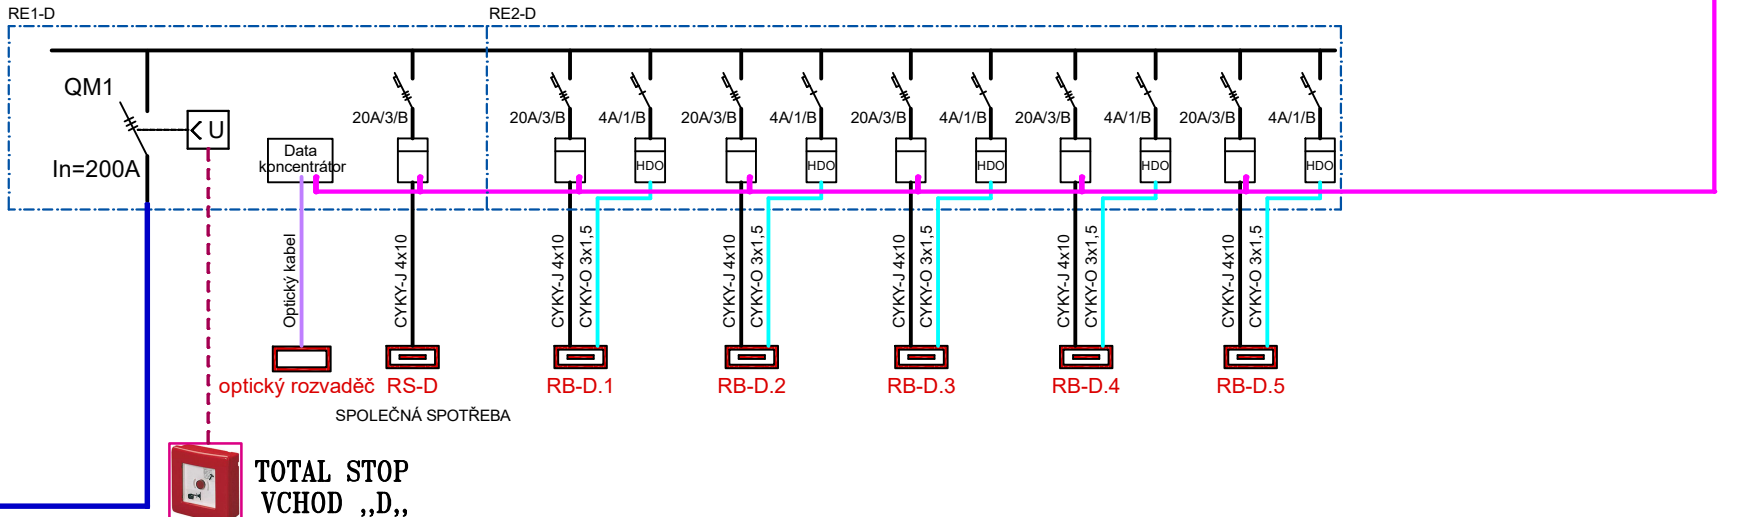


RE-C

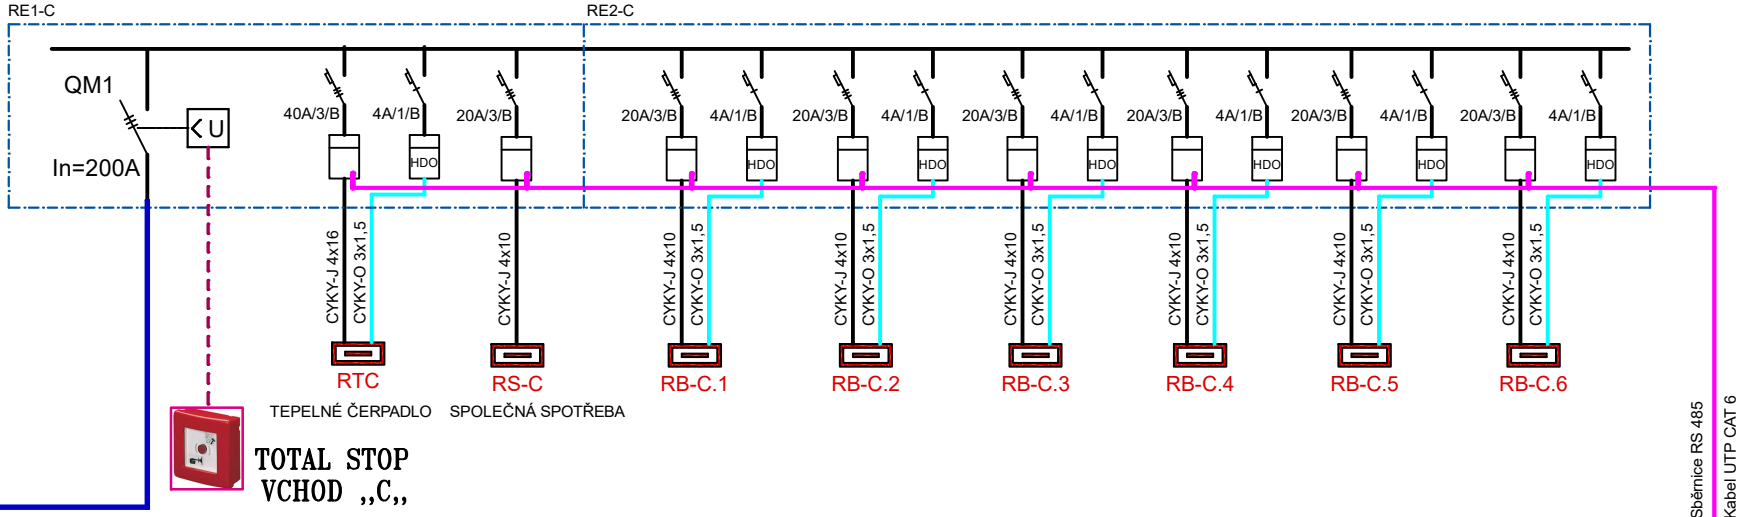

RE-B

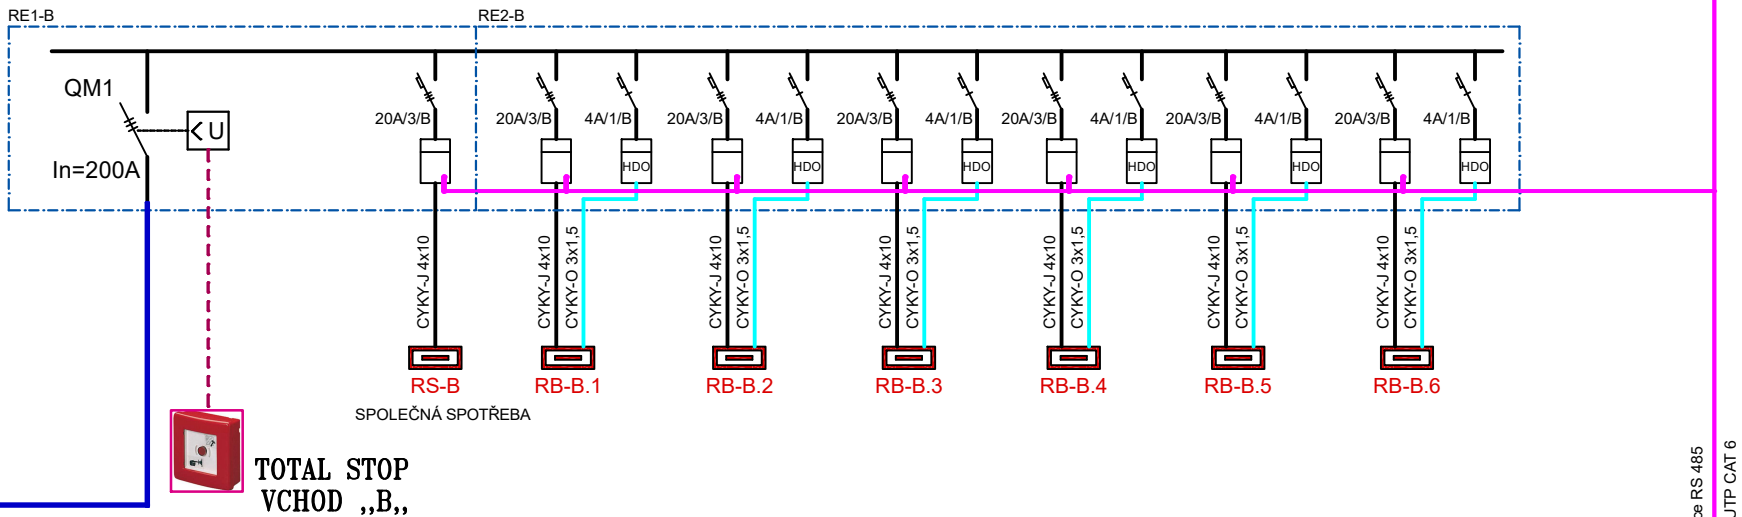

RE-A

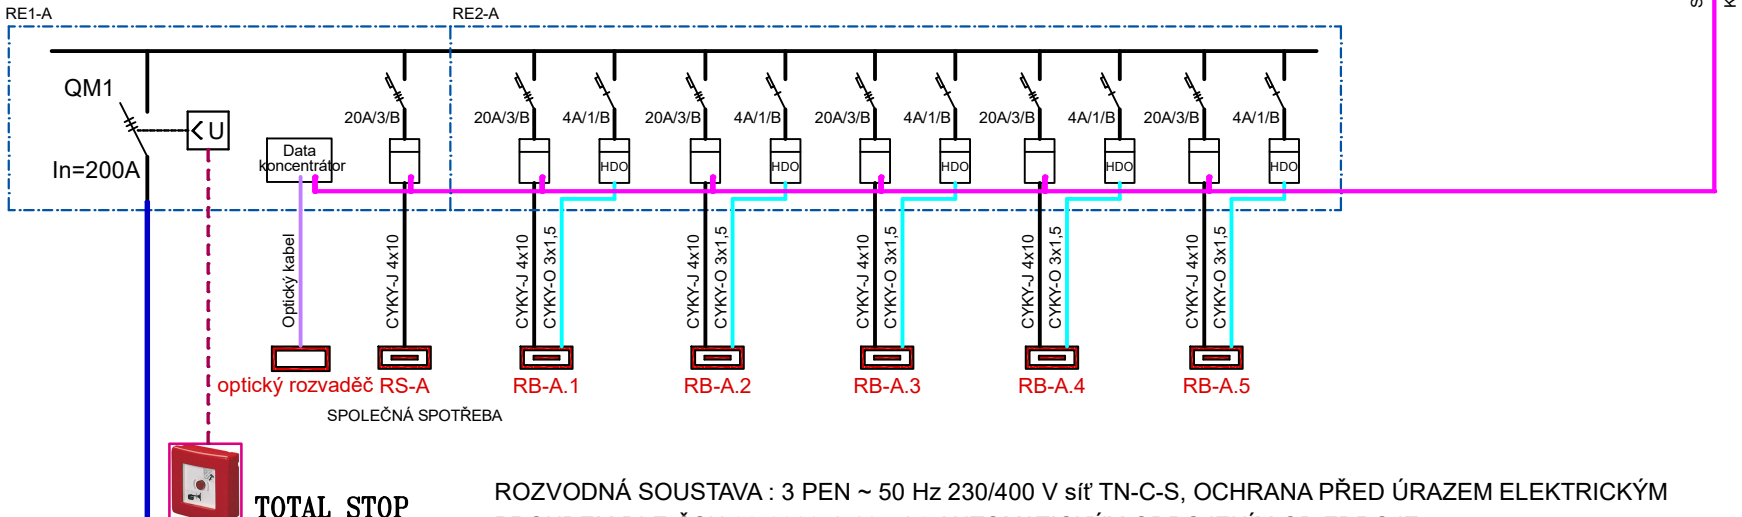

ROZVODNÁ SOUSTAVA : 3 PEN ~ 50 Hz 230/400 V sít TN-C-S, OCHRANA PŘED ÚRAZEM ELEKTRICKÝM PROUDEM DLE ČSN 33-2000-4-41 ed.3 AUTOMATICKÝM ODPOJENÍM OD ZDROJE

Generální projektant	Jiří Frys - stavební projekce Langrova 12, Šumperk 787 01 IČ: 10644334, mail:jiří@frys.cz	Stavebník	Město Hanušovice Hlavní 92 788 33 Hanušovice
Projektant části	Ing.Pavel Matura - projekce elektro projekce.matura@seznam.cz IČ: 06169848 , DIČ:CZ7809285781	Hlavní projektant Zodp. projektant Vypracoval	Ing.Pavel Matura Ing.Pavel Matura Ing.Pavel Matura
Místo stavby	HANUŠOVICE	Stupeň Zakázka číslo Datum	DÚR+DSP 591021 10/2021
Název stavby	H-BLOK výstavba BD v areálu bývalého Moravolenu Hanušovice - SO03	Revize projektu	--
Část	D.1.4g - Technika prostředí staveb - Zařízení silnoproudé elektrotechniky, bleskosvod		
Název výkresu	Schéma napájení	Měřítko:	Číslo výkresu 03