
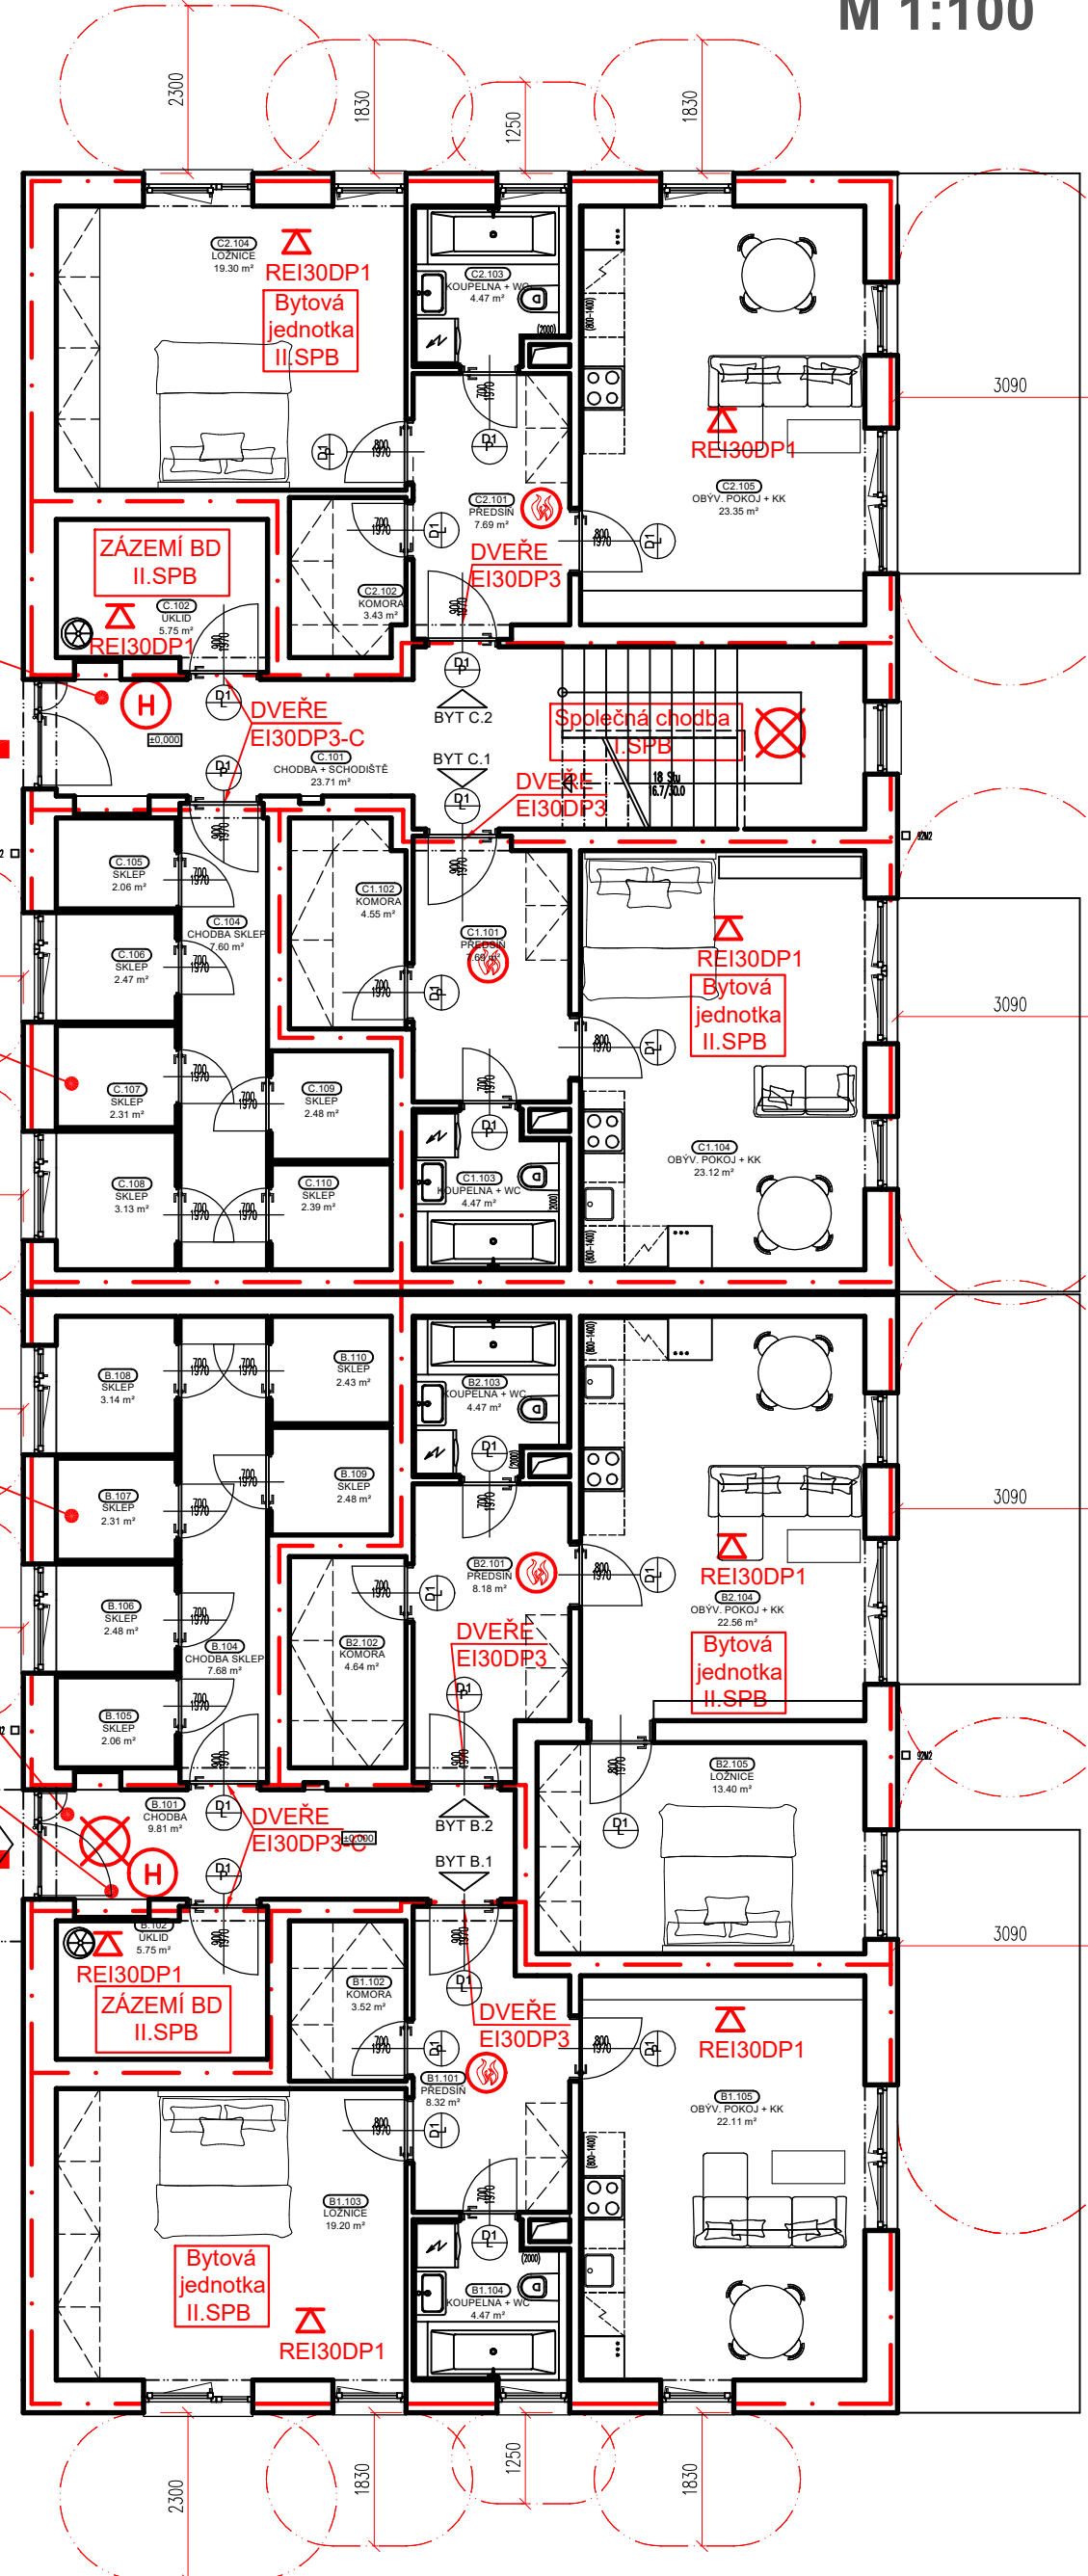
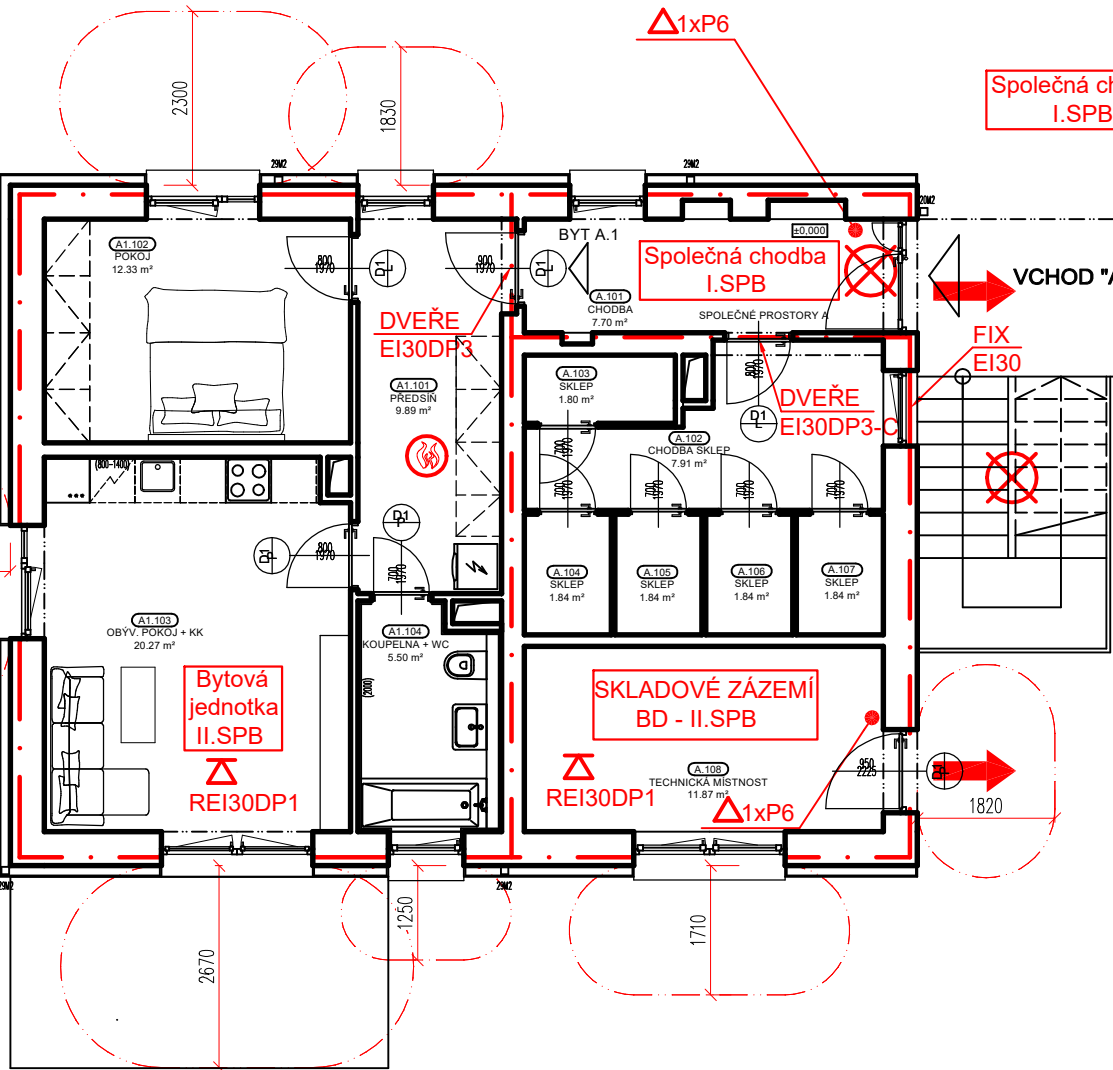


Půdorys 1.NP - SO-01  
M 1:100

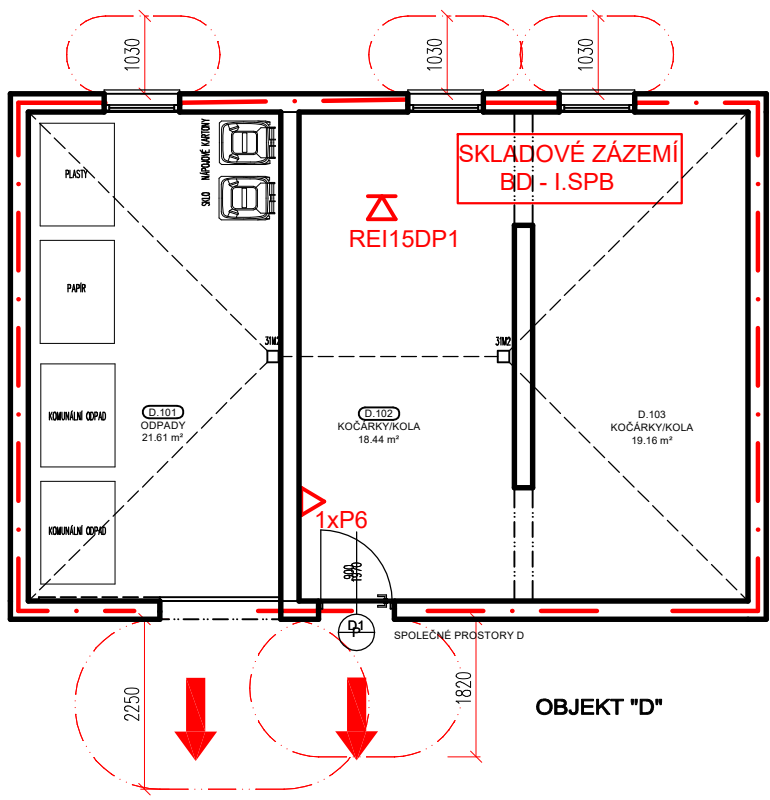

BYT A.1		
ČÍSLO	NÁZEV MÍSTNOSTI	PLOCHA
A1.101	PŘEDSÍŇ	9.89
A1.102	POKOJ	12.33
A1.103	OBÝV. POKOJ + KK	20.27
A1.104	KOUPELNA + WC	5.50
CELKEM - BYT A.1		47.99
BYT B.1		
ČÍSLO	NÁZEV MÍSTNOSTI	PLOCHA
B1.101	PŘEDSÍŇ	8.32
B1.102	KOMORA	3.52
B1.103	LOŽNICE	19.20
B1.104	KOUPELNA + WC	4.47
B1.105	OBÝV. POKOJ + KK	22.11
CELKEM - BYT B.1		57.62
BYT B.2		
ČÍSLO	NÁZEV MÍSTNOSTI	PLOCHA
B2.101	PŘEDSÍŇ	8.18
B2.102	KOMORA	4.64
B2.103	KOUPELNA + WC	4.47
B2.104	OBÝV. POKOJ + KK	22.58
B2.105	LOŽNICE	13.40
CELKEM - BYT B.2		53.25
BYT C.1		
ČÍSLO	NÁZEV MÍSTNOSTI	PLOCHA
C1.101	PŘEDSÍŇ	7.69
C1.102	KOMORA	4.55
C1.103	KOUPELNA + WC	4.47
C1.104	OBÝV. POKOJ + KK	23.12
CELKEM - BYT C.1		39.83
BYT C.2		
ČÍSLO	NÁZEV MÍSTNOSTI	PLOCHA
C2.101	PŘEDSÍŇ	7.69
C2.102	KOMORA	3.43
C2.103	KOUPELNA + WC	4.47
C2.104	LOŽNICE	19.30
C2.105	OBÝV. POKOJ + KK	23.35
CELKEM - BYT C.2		58.24
SPOLEČNÉ PROSTORY A		
ČÍSLO	NÁZEV MÍSTNOSTI	PLOCHA
A.101	CHODBA	7.70
A.102	CHODBA SKLEP	7.91
A.103	SKLEP	1.80
A.104	SKLEP	1.84
A.105	SKLEP	1.84
A.106	SKLEP	1.84
A.107	SKLEP	1.84
A.108	TECHNICKÁ MÍSTNOST	11.87
CELKEM - SPOLEČNÉ PROSTORY A		36.64
SPOLEČNÉ PROSTORY B		
ČÍSLO	NÁZEV MÍSTNOSTI	PLOCHA
B.101	CHODBA	9.81
B.102	UKLID	5.75
B.104	CHODBA SKLEP	7.68
B.105	SKLEP	2.08
B.106	SKLEP	2.48
B.107	SKLEP	2.31
B.108	SKLEP	3.14
B.109	SKLEP	2.48
B.110	SKLEP	2.43
CELKEM - SPOLEČNÉ PROSTORY B		38.14
SPOLEČNÉ PROSTORY C		
ČÍSLO	NÁZEV MÍSTNOSTI	PLOCHA
C.101	CHODBA + SCHODIŠTĚ	23.71
C.102	UKLID	5.75
C.104	CHODBA SKLEP	7.60
C.105	SKLEP	2.06
C.106	SKLEP	2.47
C.107	SKLEP	2.31
C.108	SKLEP	3.13
C.109	SKLEP	2.48
C.110	SKLEP	2.39
CELKEM - SPOLEČNÉ PROSTORY C		51.90
SPOLEČNÉ PROSTORY D		
ČÍSLO	NÁZEV MÍSTNOSTI	PLOCHA
D.101	OPADY	21.61
D.102	KOČÁŘKY/KOLA	18.44
D.103	KOČÁŘKY/KOLA	19.16
CELKEM - SPOLEČNÉ PROSTORY D		59.21
CELKEM MÍSTNOSTI:		442.82

VYPRACOVAL		ZODP. PROJEKTANT		VEDOUČÍ PROJEKTU		Projekční činnost v požární bezpečnosti staveb Ing. Marek Hollan, DiS. hollan.marek@seznam.cz +420 777 587 443 www.hollan.info	
Hollan M.		Hollan M.		Ing. Jiří Frys			
INVESTOR	Město Hanušovice, Hlavní 92, 788 33 Hanušovice					ČÍSLO PARÉ	
AKCE	H – BLOK výstavba BD v areálu bývalého Moravolenu Hanušovice						
ČÁST	Požárné bezpečnostní řešení						
VÝKRES	Půdorys 1.NP - SO-01						
Č.ZAKÁZKY	091/2021		Č.VÝKR.	D.1.3b/101			
FORMÁT	A4		MĚŘÍTKO	1:100			
DATUM	10/2021		ÚČEL	DSP			