SO 03 - PŮDORYS 1.NP

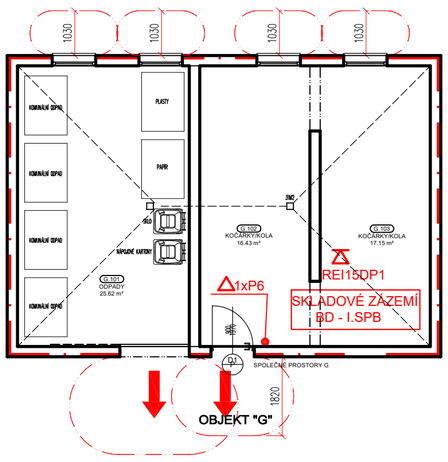

Půdorys 1. NP - SO - 03
M 1:100

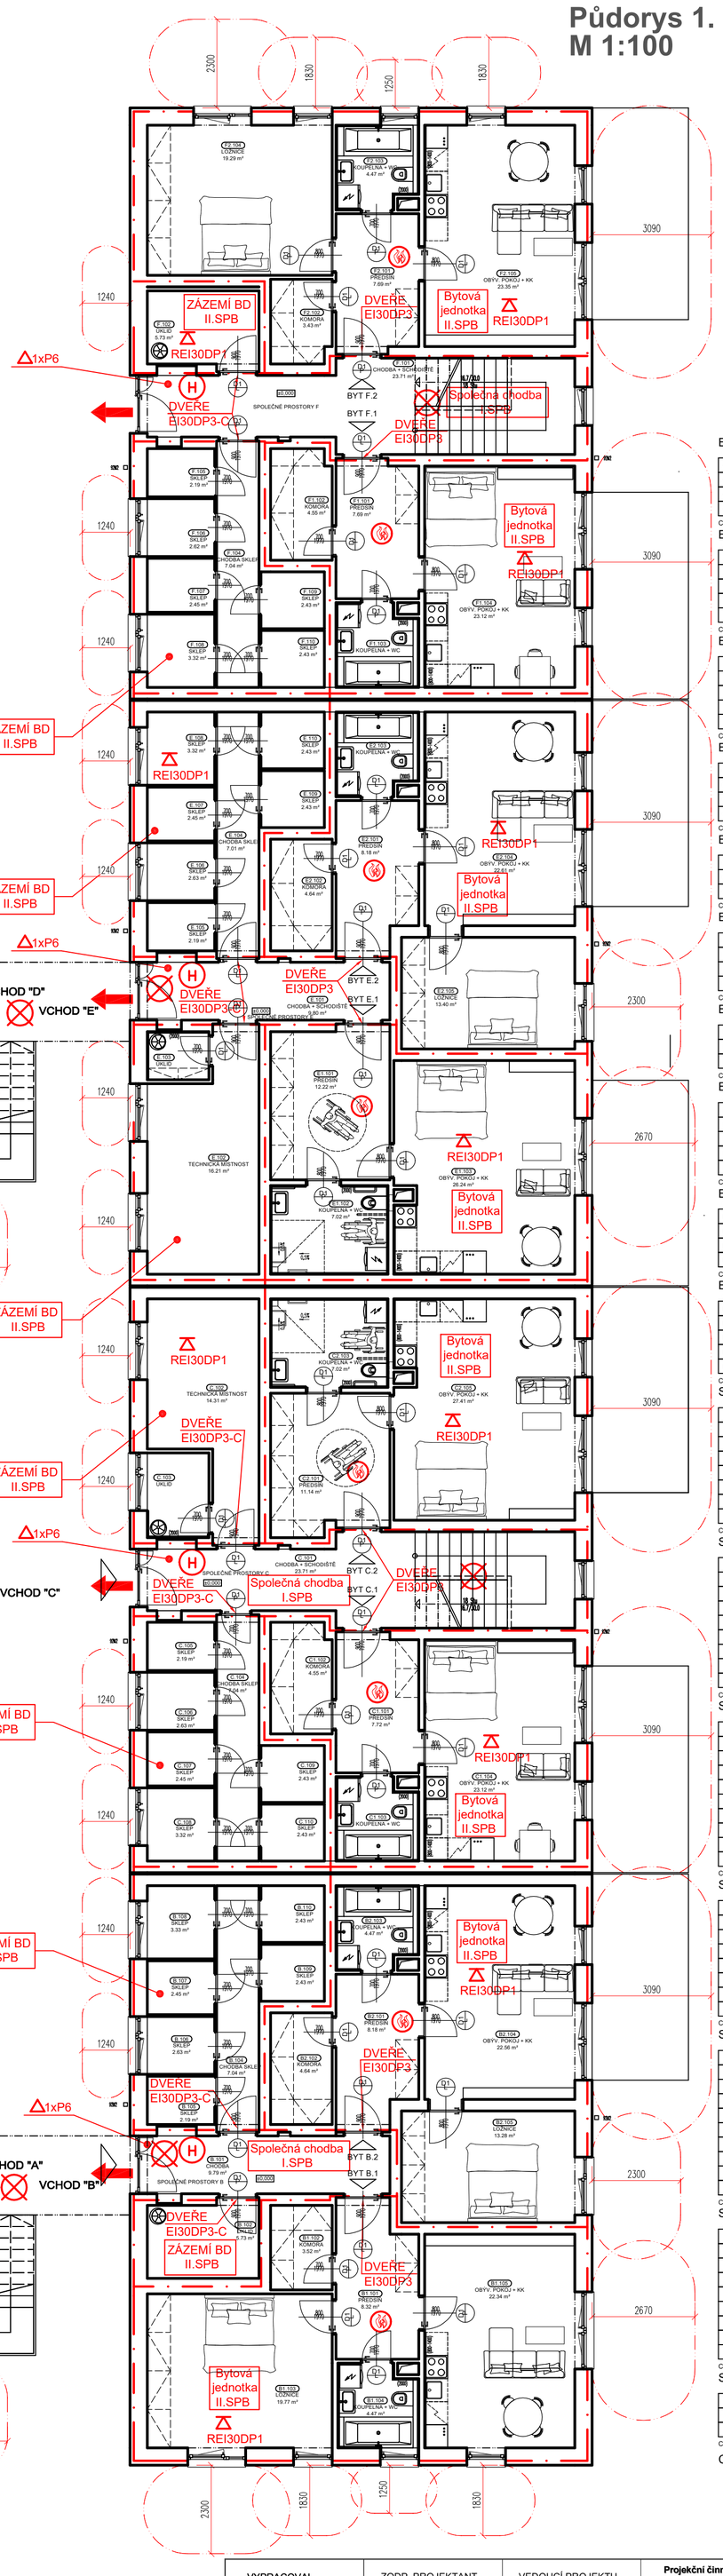

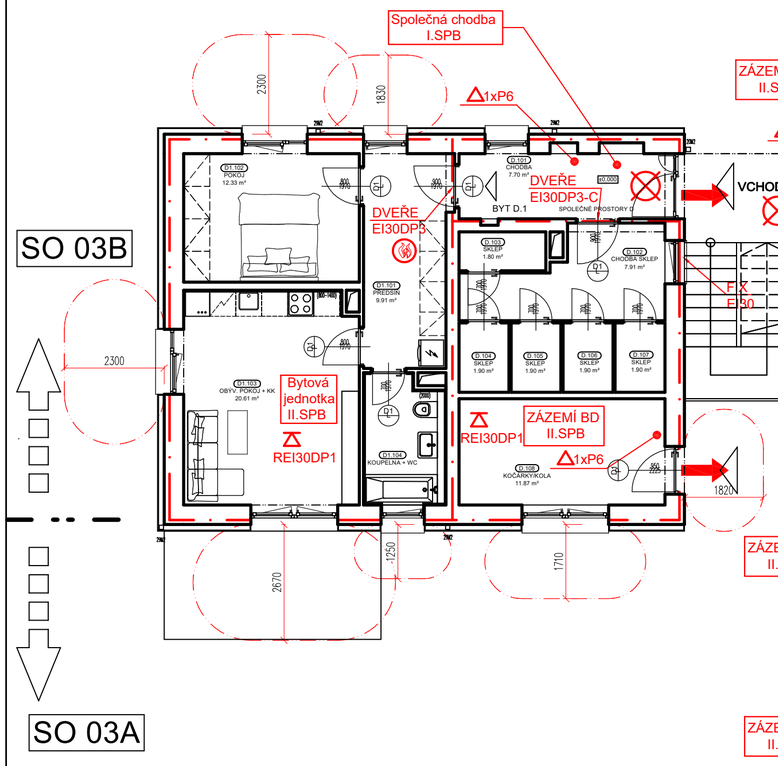

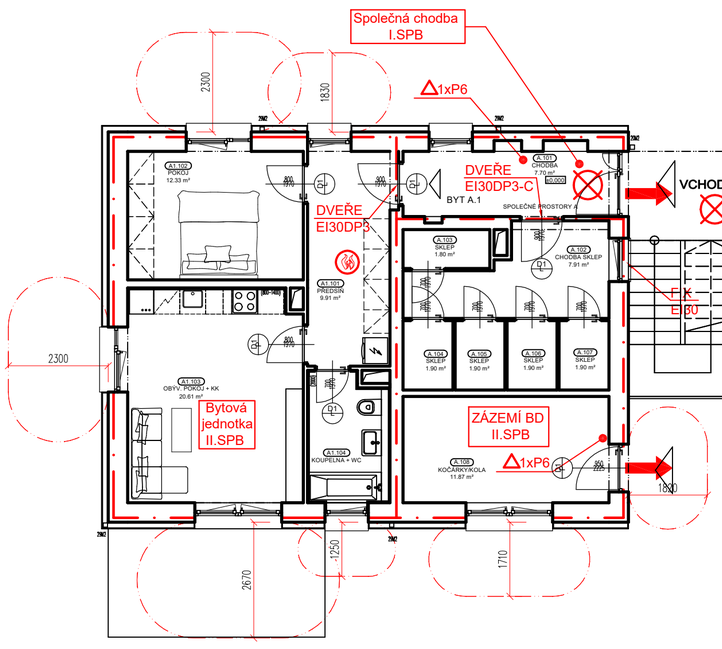

LEGENDA MÍSTNOSTÍ

BYT A.1

ČÍSLO	NÁZEV MÍSTNOSTI	PLOCHA
A1.101	PŘEDSÍŇ	9.91
A1.102	POKOJ	12.33
A1.103	OBÝV. POKOJ + KK	20.61
A1.104	KOUPELNA + WC	5.50
CELKEM : BYT A.1		48.35

BYT B.1

ČÍSLO	NÁZEV MÍSTNOSTI	PLOCHA
B1.101	PŘEDSÍŇ	8.32
B1.102	KOMORA	3.52
B1.103	LOŽNICE	19.77
B1.104	KOUPELNA + WC	4.47
B1.105	OBÝV. POKOJ + KK	22.34
CELKEM : BYT B.1		58.42

BYT B.2

ČÍSLO	NÁZEV MÍSTNOSTI	PLOCHA
B2.101	PŘEDSÍŇ	8.18
B2.102	KOMORA	4.64
B2.103	KOUPELNA + WC	4.47
B2.104	OBÝV. POKOJ + KK	22.56
B2.105	LOŽNICE	13.28
CELKEM : BYT B.2		53.13

BYT C.1

ČÍSLO	NÁZEV MÍSTNOSTI	PLOCHA
C1.101	PŘEDSÍŇ	7.72
C1.102	KOMORA	4.55
C1.103	KOUPELNA + WC	4.45
C1.104	OBÝV. POKOJ + KK	23.12
CELKEM : BYT C.1		39.84

BYT C.2

ČÍSLO	NÁZEV MÍSTNOSTI	PLOCHA
C2.101	PŘEDSÍŇ	11.14
C2.103	KOUPELNA + WC	7.02
C2.105	OBÝV. POKOJ + KK	27.41
CELKEM : BYT C.2		45.57

BYT D.1

ČÍSLO	NÁZEV MÍSTNOSTI	PLOCHA
D1.101	PŘEDSÍŇ	9.91
D1.102	POKOJ	12.33
D1.103	OBÝV. POKOJ + KK	20.61
D1.104	KOUPELNA + WC	5.50
CELKEM : BYT D.1		48.35

BYT E.1

ČÍSLO	NÁZEV MÍSTNOSTI	PLOCHA
E1.101	PŘEDSÍŇ	12.22
E1.102	KOUPELNA + WC	7.02
E1.103	OBÝV. POKOJ + KK	26.24
CELKEM : BYT E.1		45.48

BYT E.2

ČÍSLO	NÁZEV MÍSTNOSTI	PLOCHA
E2.101	PŘEDSÍŇ	8.18
E2.102	KOMORA	4.64
E2.103	KOUPELNA + WC	4.47
E2.104	OBÝV. POKOJ + KK	22.61
E2.105	LOŽNICE	13.40
CELKEM : BYT E.2		53.30

BYT F.1

ČÍSLO	NÁZEV MÍSTNOSTI	PLOCHA
F1.101	PŘEDSÍŇ	7.69
F1.102	KOMORA	4.55
F1.103	KOUPELNA + WC	4.47
F1.104	OBÝV. POKOJ + KK	23.12
CELKEM : BYT F.1		39.83

BYT F.2

ČÍSLO	NÁZEV MÍSTNOSTI	PLOCHA
F2.101	PŘEDSÍŇ	7.69
F2.102	KOMORA	3.43
F2.103	KOUPELNA + WC	4.47
F2.104	LOŽNICE	19.29
F2.105	OBÝV. POKOJ + KK	23.35
CELKEM : BYT F.2		58.23

SPOLEČNÉ PROSTORY A

ČÍSLO	NÁZEV MÍSTNOSTI	PLOCHA
A.101	CHODBA	7.70
A.102	CHODBA SKLEP	7.91
A.103	SKLEP	1.80
A.104	SKLEP	1.90
A.105	SKLEP	1.90
A.106	SKLEP	1.90
A.107	SKLEP	1.90
A.108	KOČÁRKY/KOLA	11.87
CELKEM : SPOLEČNÉ PROSTORY A		36.88

SPOLEČNÉ PROSTORY B

ČÍSLO	NÁZEV MÍSTNOSTI	PLOCHA
B.101	CHODBA	9.79
B.102	ÚKLID	5.73
B.104	CHODBA SKLEP	7.04
B.105	SKLEP	2.19
B.106	SKLEP	2.63
B.107	SKLEP	2.45
B.108	SKLEP	3.33
B.109	SKLEP	2.43
B.110	SKLEP	2.43
CELKEM : SPOLEČNÉ PROSTORY B		38.02

SPOLEČNÉ PROSTORY C

ČÍSLO	NÁZEV MÍSTNOSTI	PLOCHA
C.101	CHODBA + SCHODIŠTĚ	23.71
C.102	TECHNICKÁ MÍSTNOST	14.31
C.103	ÚKLID	3.52
C.104	CHODBA SKLEP	7.04
C.105	SKLEP	2.19
C.106	SKLEP	2.63
C.107	SKLEP	2.45
C.108	SKLEP	3.32
C.109	SKLEP	2.43
C.110	SKLEP	2.43
CELKEM : SPOLEČNÉ PROSTORY C		64.03

SPOLEČNÉ PROSTORY D

ČÍSLO	NÁZEV MÍSTNOSTI	PLOCHA
D.101	CHODBA	7.70
D.102	CHODBA SKLEP	7.91
D.103	SKLEP	1.80
D.104	SKLEP	1.90
D.105	SKLEP	1.90
D.106	SKLEP	1.90
D.107	SKLEP	1.90
D.108	KOČÁRKY/KOLA	11.87
CELKEM : SPOLEČNÉ PROSTORY D		36.88

SPOLEČNÉ PROSTORY E

ČÍSLO	NÁZEV MÍSTNOSTI	PLOCHA
E.101	CHODBA + SCHODIŠTĚ	9.80
E.102	TECHNICKÁ MÍSTNOST	16.21
E.103	ÚKLID	2.00
E.104	CHODBA SKLEP	7.01
E.105	SKLEP	2.19
E.106	SKLEP	2.63
E.107	SKLEP	2.45
E.108	SKLEP	3.32
E.109	SKLEP	2.43
E.110	SKLEP	2.43
CELKEM : SPOLEČNÉ PROSTORY E		50.47

SPOLEČNÉ PROSTORY F

ČÍSLO	NÁZEV MÍSTNOSTI	PLOCHA
F.101	CHODBA + SCHODIŠTĚ	23.71
F.102	ÚKLID	5.73
F.104	CHODBA SKLEP	7.04
F.105	SKLEP	2.19
F.106	SKLEP	2.62
F.107	SKLEP	2.45
F.108	SKLEP	3.32
F.109	SKLEP	2.43
F.110	SKLEP	2.43
CELKEM : SPOLEČNÉ PROSTORY F		51.92

SPOLEČNÉ PROSTORY G

ČÍSLO	NÁZEV MÍSTNOSTI	PLOCHA
G.101	ODPADY	25.62
G.102	KOČÁRKY/KOLA	16.43
G.103	KOČÁRKY/KOLA	17.15
CELKEM : SPOLEČNÉ PROSTORY G		59.20

CELKEM MÍSTNOSTI: 827.90

EI30DP1 EI180DP1	Požadovaná/stavenovená požární odolnost
	Odstupová vzdálenost
	Hranice požárních úseků
	Směr úniku
H	Vnitřní hydrantový systém
	Zařízení autonomní detekce a signalizace
A	Chráněná úniková cesta (A,B,C)
	PHP

VYPRACOVAL	ZODP. PROJEKTANT	VEDOUCÍ PROJEKTU	Projekční činnost v požární bezpečnosti staveb
Hollan M.	Hollan M.	Ing. Jiří Frys	Ing. Marek Hollan, DiS. hollan.marek@seznam.cz +420 777 587 443 www.hollan.info

INVESTOR: Město Hanušovice, Hlavní 92, 788 33 Hanušovice

AKCE: H – BLOK výstavba BD v areálu bývalého Moravolenu Hanušovice

ČÁST: **Požárně bezpečnostní řešení**

VÝKRES: **Půdorys 1.NP - SO-03**

Č.ZAKÁZKY	091/2021	Č.VÝKR.	D.1.3b/105
FORMÁT	6A4	MĚŘÍTKO	1:100
DATUM	10/2021	ÚČEL	DSP

ČÍSLO PARÉ