


SO 03A - SO 03B - ZÁKLADY

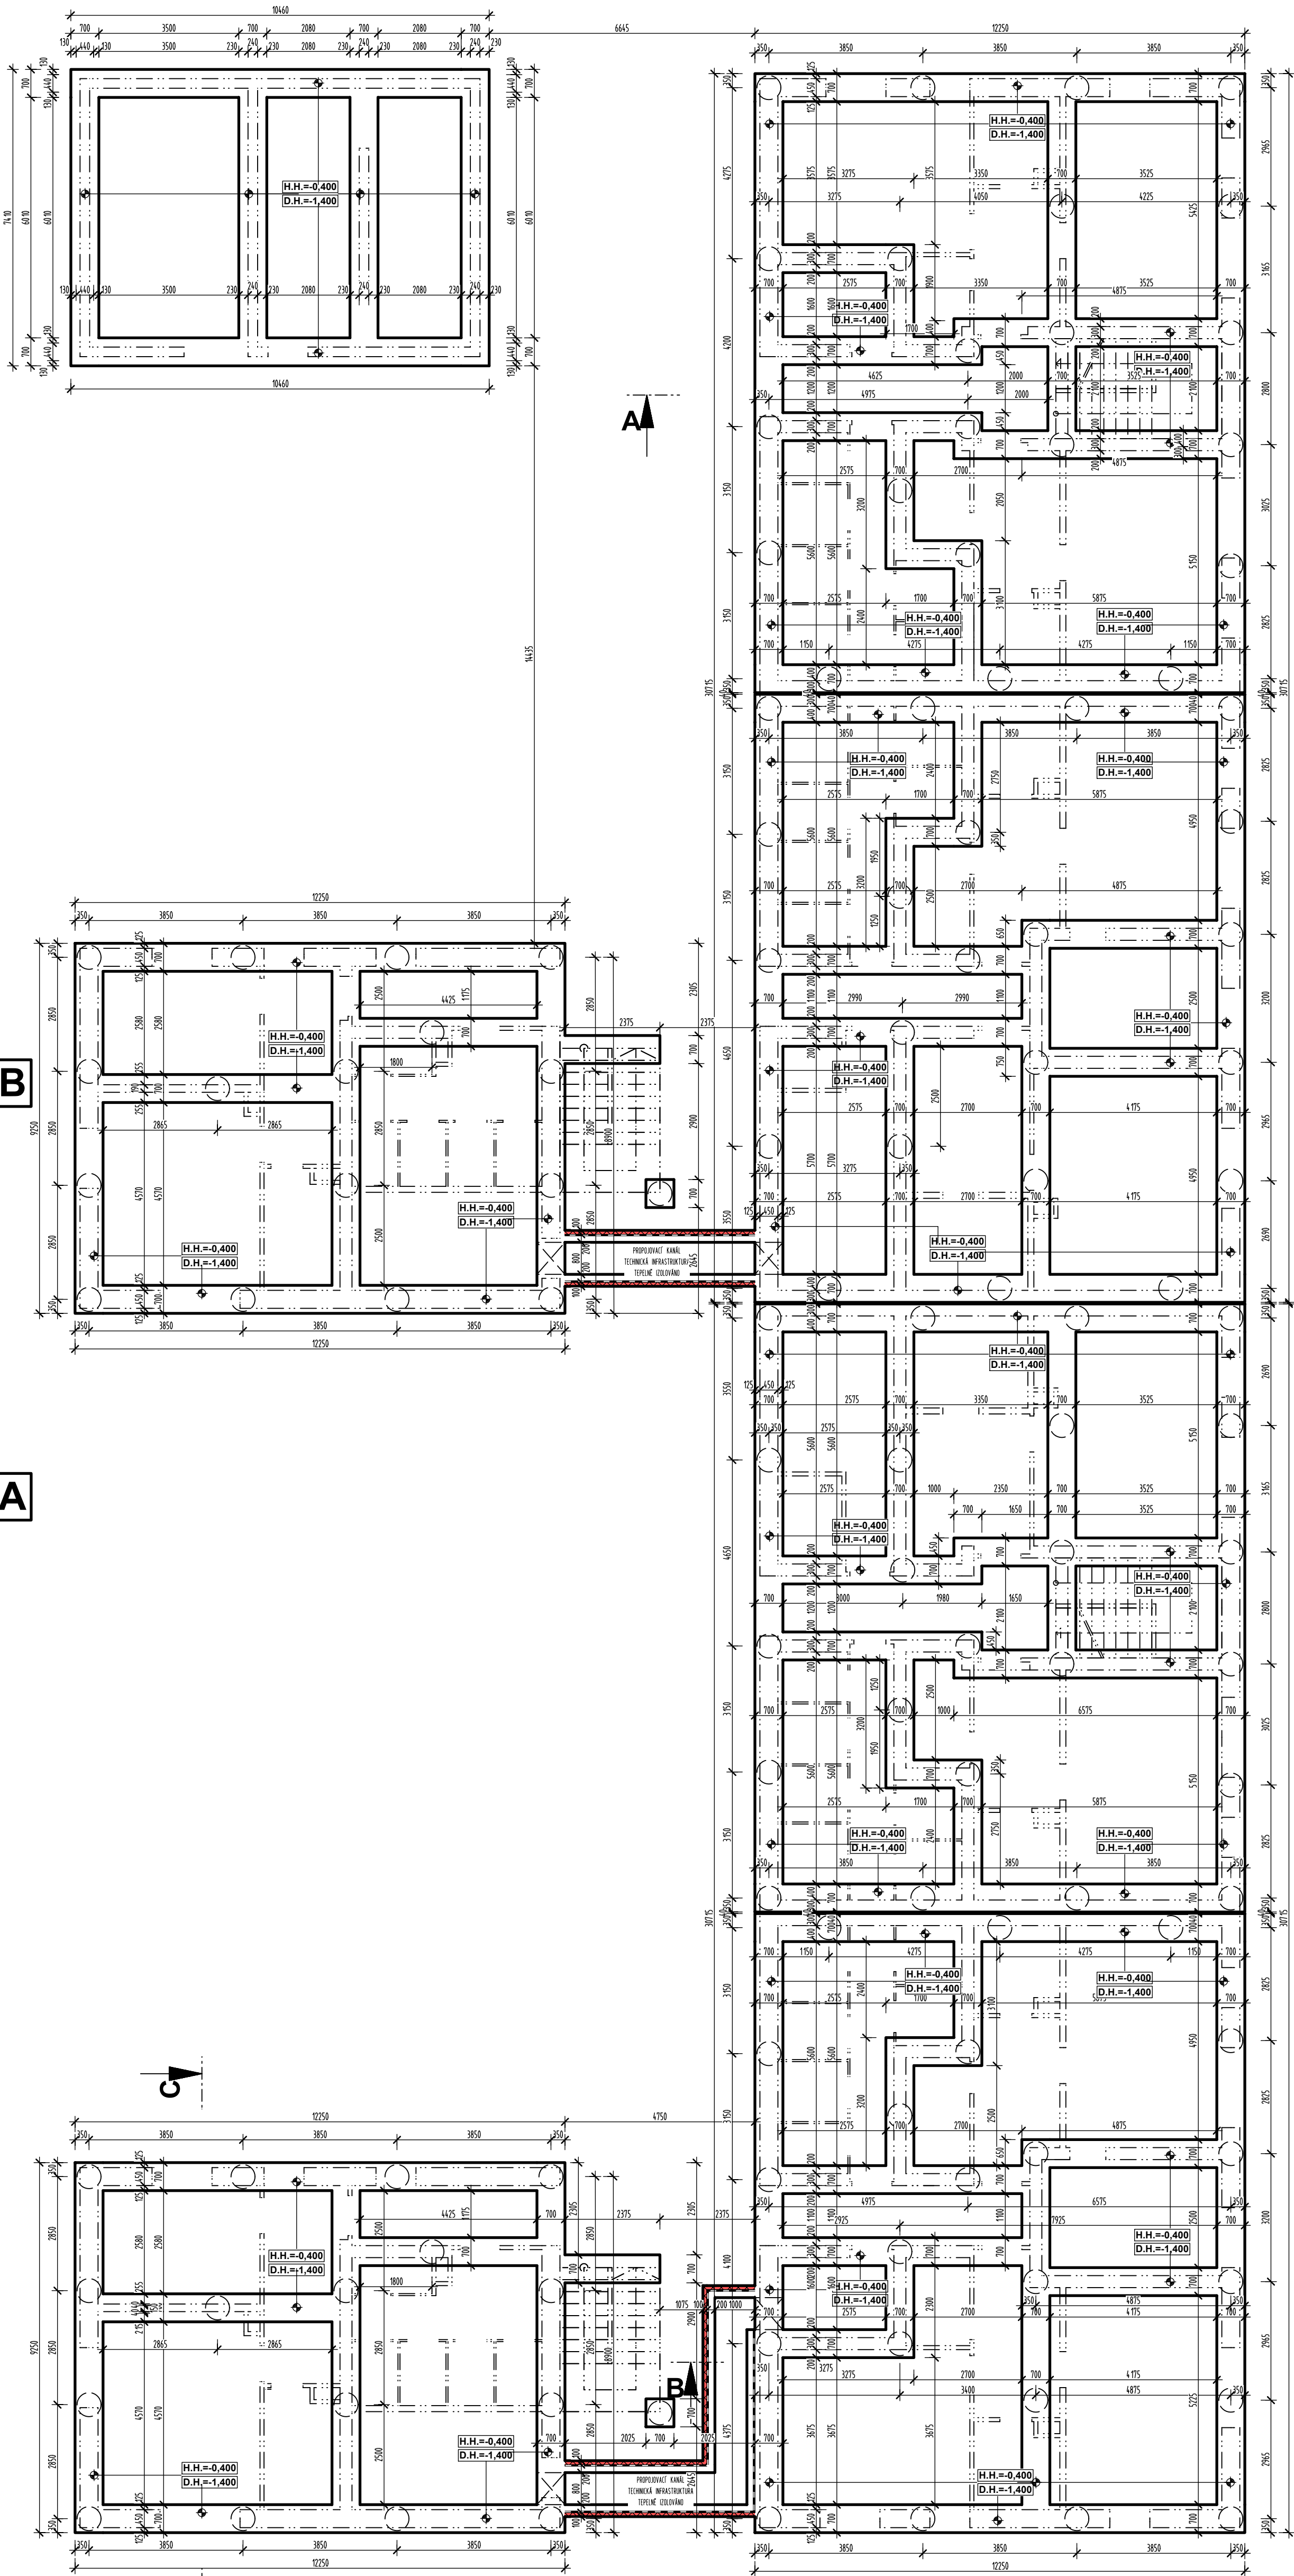

MONOLITICKÝ BETON ČSN EN 206-1M, ZMĚNA Z4  
C 25/30 - XC2 - CL 0,2 - Dmax 22 - S3

SO 03A - 1.NP=±0,000=398,760 Bpv

SO 03B - 1.NP=±0,000=399,060 Bpv

Zodpovědný projektant	Autor návrhu	Vypracoval	Kreslil	<div><b>FRYS</b></div> <div><b>STAVEBNÍ PROJEKCE</b></div> <div><small>STAVEBNÍ STAVBY, STAVBY VÝSTAVBY VÝSTAVBY, VÝSTAVBY VÝSTAVBY</small></div>
Ing. Pavel Langer	Ing. Arch. Ivo Skoumal	Ing. Pavel Langer	Ing. Pavel Langer	
<i>Pavel Langer</i>	Ing. Arch Jan Skoumal	<i>Pavel Langer</i>	<i>Pavel Langer</i>	
Kraj: Olomoucký	Městský úřad : Hanušovice			
Investor: Město Hanušovice, Hlavní 92, 788 33 Hanušovice				
Stavba: <b>H - blok</b> výstavba BD v areálu bývalého Moravolenu Hanušovice				
Specializace: <b>D.1.1 ARCHITEKTONICKO - STAVEBNÍ ŘEŠENÍ</b>				
Název výkresu: <b>SO 03A - SO 03B - ZÁKLADY</b>				
Formát				6A4
Měřítko				1:100
Datum				9/2021
Účel				DUR+DSP
Číslo zakázky				21/40
Číslo výkresu:				Číslo paré:
<b>D 01</b>				