


SO 03A - SO 03B - PŮDORYS STŘECHY

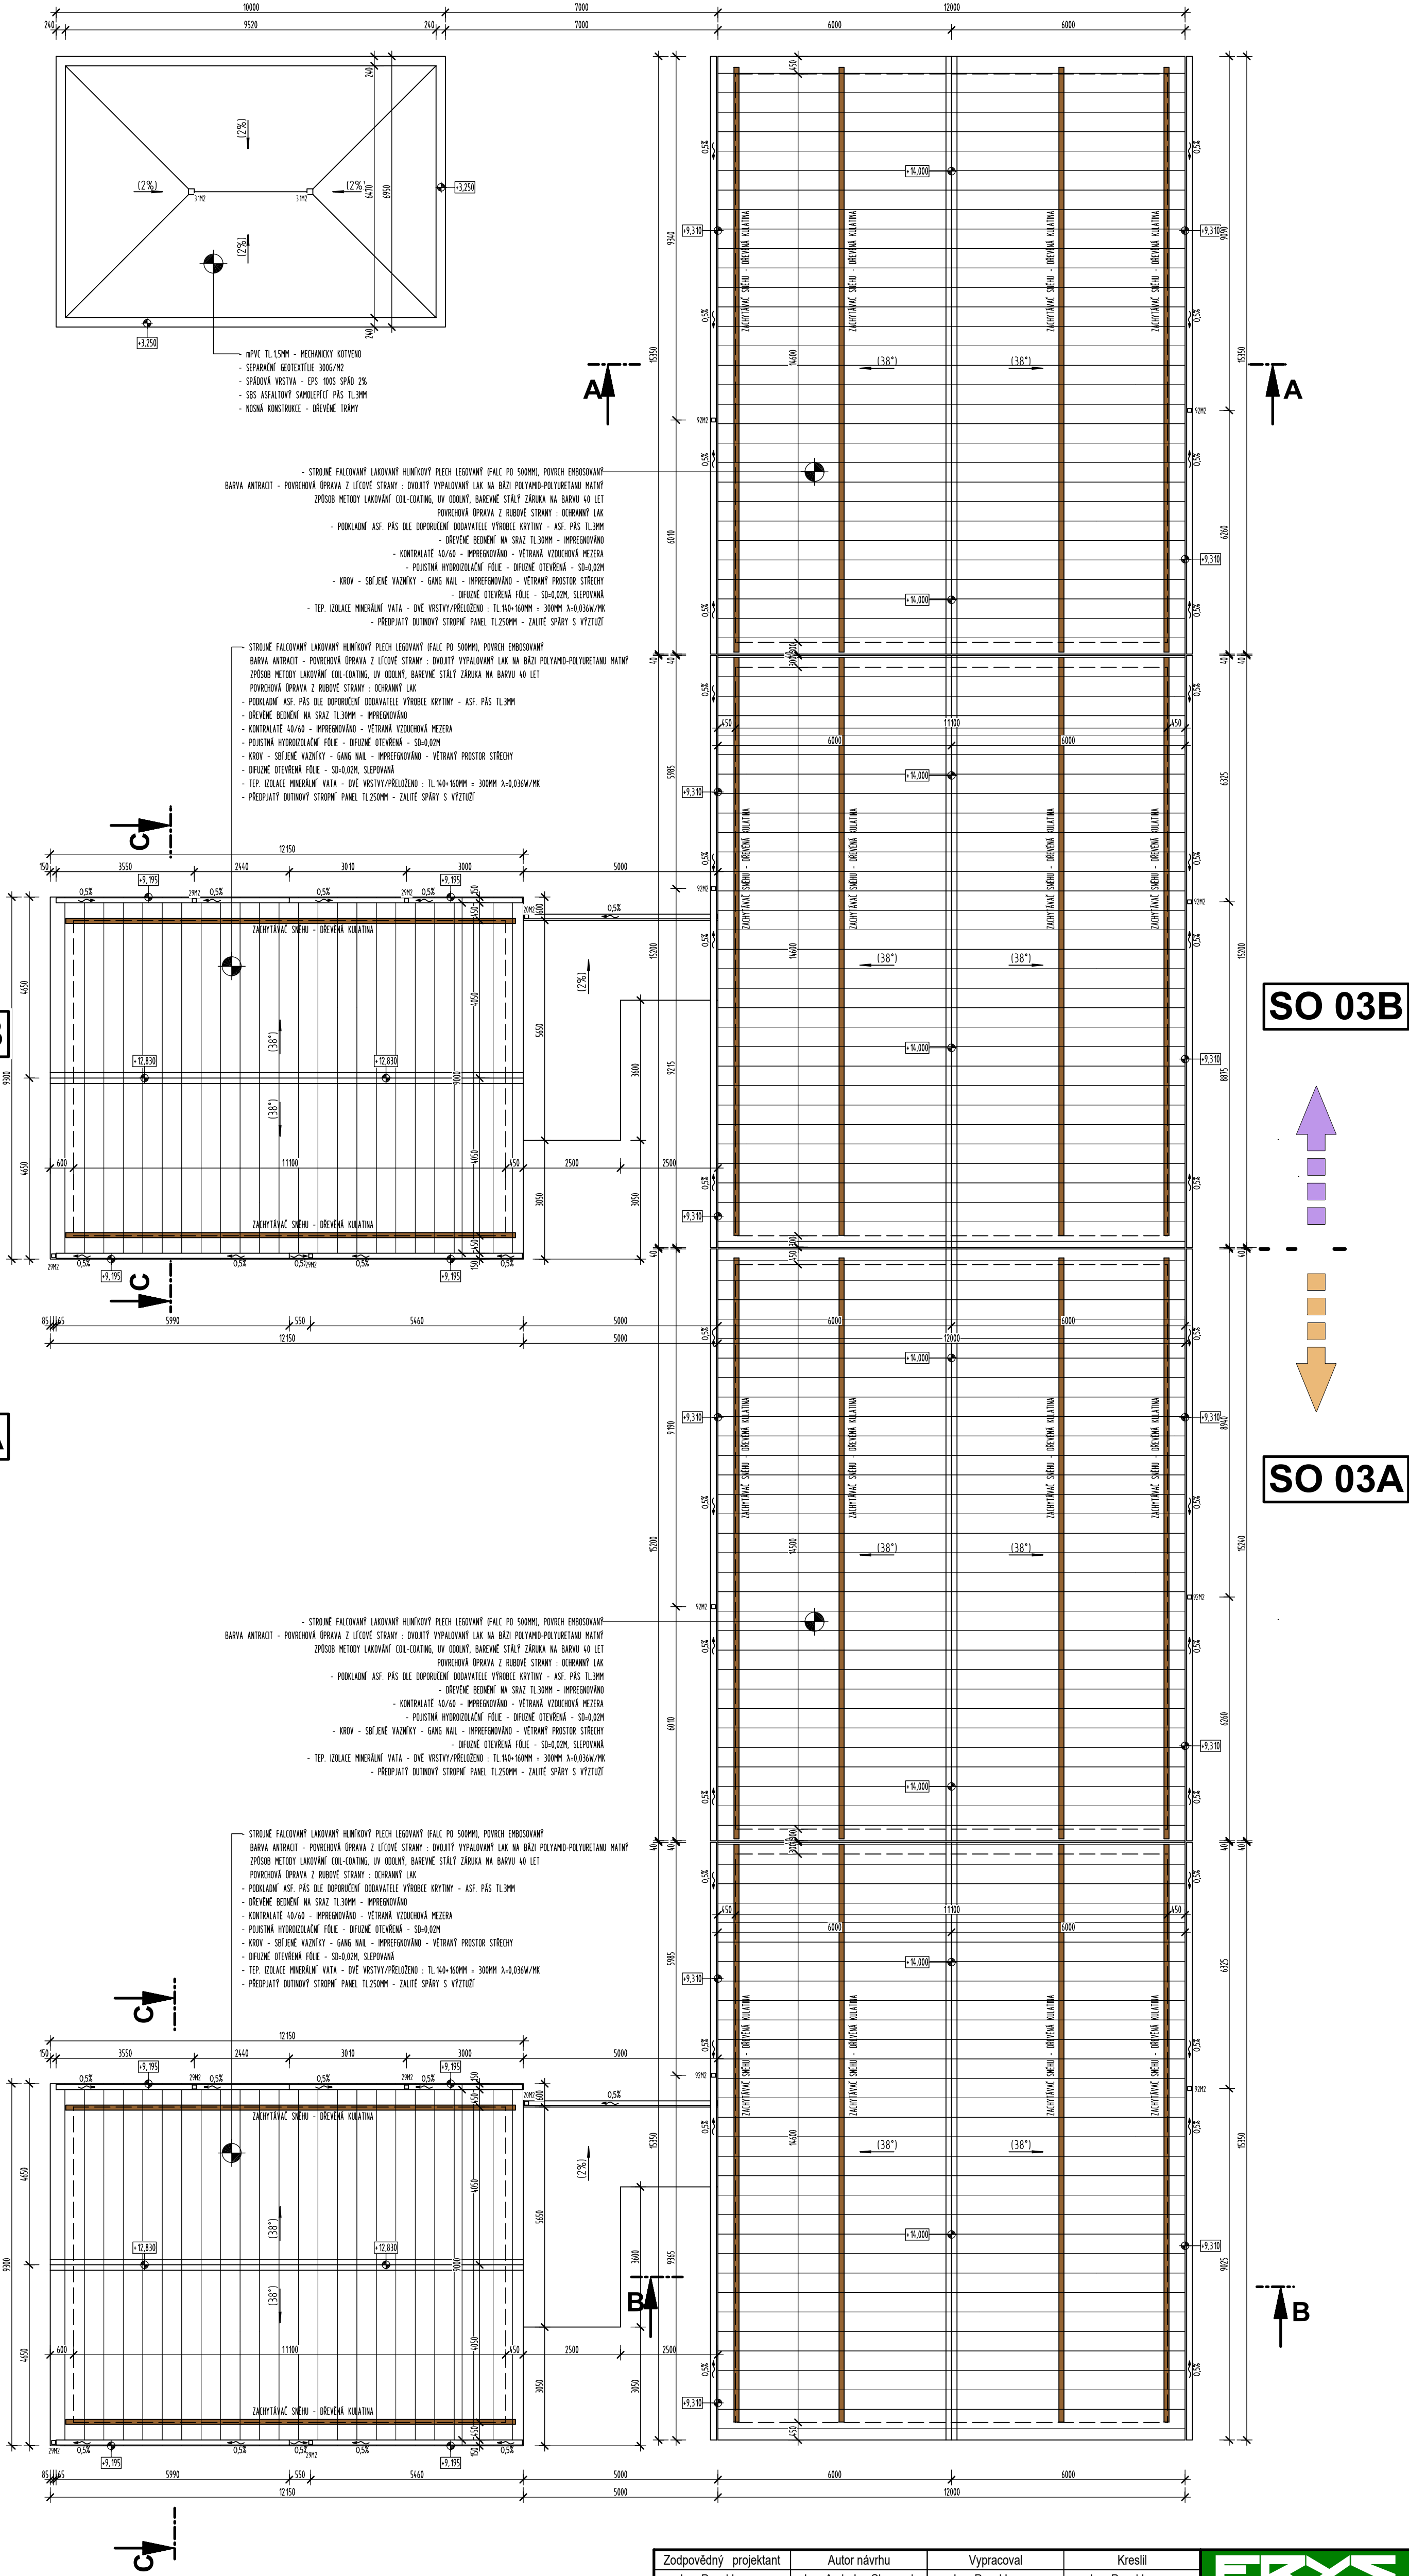

SO 03A - 1.NP=±0,000=398,760 Bpv

SO 03B - 1.NP=±0,000=399,060 Bpv

Zodpovědný projektant	Autor návrhu	Vypracoval	Kreslil
Ing. Pavel Langer	Ing. Arch. Ivo Skoumal	Ing. Pavel Langer	Ing. Pavel Langer
<i>Pavel Langer</i>	Ing. Arch. Jan Skoumal	<i>Pavel Langer</i>	<i>Pavel Langer</i>
Kraj: Olomoucký	Městský úřad : Hanušovice		
Investor: Město Hanušovice, Hlavní 92, 788 33 Hanušovice			
Stavba: H - blok výstavba BD v areálu bývalého Moravolenu Hanušovice			
Specializace: D.1.1 ARCHITEKTONICKO - STAVEBNÍ ŘEŠENÍ			
Název výkresu: SO 03A - SO 03B - PŮDORYS STŘECHY			

FRYS STAVEBNÍ PROJEKCE	
Formát	6A4
Měřítko	1:100
Datum	9/2021
Účel	DUR+DSP
Číslo zakázky	21/40
Číslo výkresu:	Číslo paré:
D 03	