






BYT -A.3	BYT -D.3
BYT -A.2	BYT -D.2

Číslo vývodu	Popis vývodu	Jistiění	Počet modulů
-	Svodící přepážka	-	3
-	Hlavní výpníac	-	3
1	Osvětlení - obouh 1	10/1N/C	2
2	Osvětlení - obouh 2	10/1N/C	2
3	Zásuvka 230V - Lednice	16B/1	1
-	Průduový chránič 1	25/2/003-A	2
4	Zásuvka 230V - El.trouba	16B/1	1
5	Zásuvky 230V - Kuchyňská linka	16B/1	1
6	Zásuvka 230V - Pračka	16B/1	1
-	Průduový chránič 2	25/2/003-A	2
7	Zásuvka 230V - Myčka	16B/1	1
8	Zásuvka 230V - UV trouba	16B/1	1
9	Zásuvky 230V - Všeobecné	16B/1	1
-	Průduový chránič 3	25/2/003-A	2
10	Zásuvky 230V - Všeobecné	16B/1	1
11	Rozdělovač topení+zónový ventil	10B/1	1
12	Napájení rozvaděče slaboproudu	6B/1	1
13	Varná deska 400V	16B/3	3
Celkem modulů			29

BYT -B.4	BYT -C.4	BYT -F.4	BYT -E.4
BYT -B.3	BYT -C.3	BYT -F.3	BYT -E.3

Číslo vývodu	Popis vývodu	Jistiění	Počet modulů
-	Svodící přepážka	-	3
-	Hlavní výpníac	-	3
1	Osvětlení - obouh 1	10/1N/C	2
2	Osvětlení - obouh 2	10/1N/C	2
3	Zásuvka 230V - Lednice	16B/1	1
-	Průduový chránič 1	25/2/003-A	2
4	Zásuvka 230V - El.trouba	16B/1	1
5	Zásuvky 230V - Kuchyňská linka	16B/1	1
6	Zásuvka 230V - Pračka	16B/1	1
-	Průduový chránič 2	25/2/003-A	2
7	Zásuvka 230V - Myčka	16B/1	1
8	Zásuvka 230V - UV trouba	16B/1	1
9	Zásuvky 230V - Všeobecné	16B/1	1
-	Průduový chránič 3	25/2/003-A	2
10	Zásuvky 230V - Všeobecné	16B/1	1
11	Rozdělovač topení+zónový ventil	10B/1	1
12	Napájení rozvaděče slaboproudu	6B/1	1
-	Průduový chránič 4	25/2/003-A	2
13	Zásuvky 230V - Všeobecné	16B/1	1
14	Zásuvky 230V - Všeobecné	16B/1	1
15	Varná deska 400V	16B/3	3
Celkem modulů			33

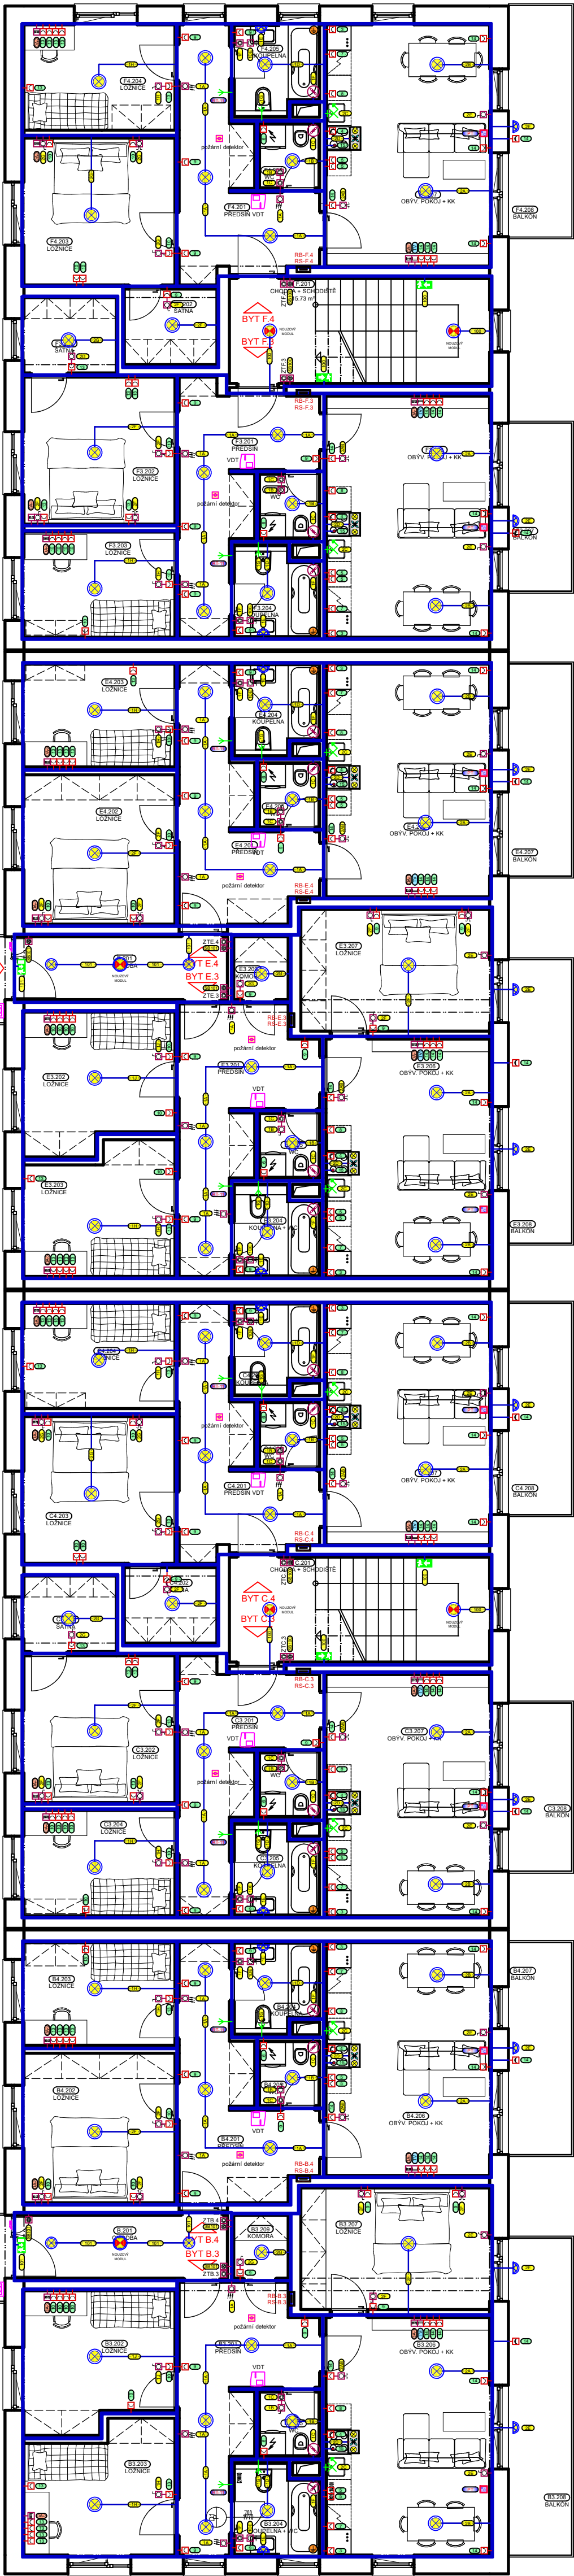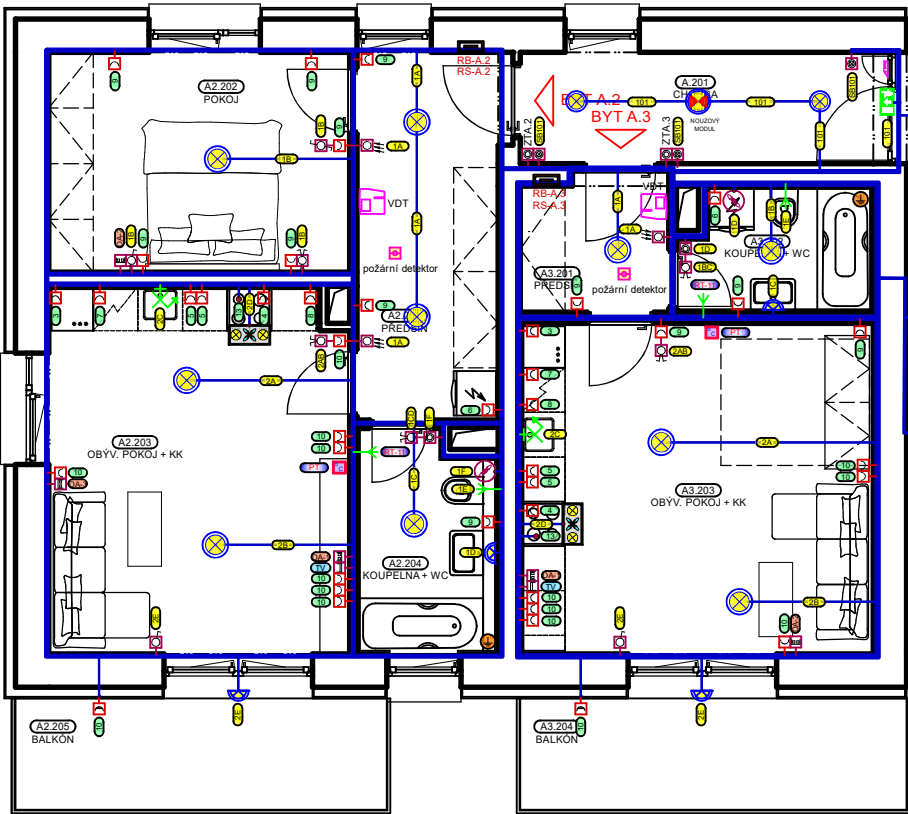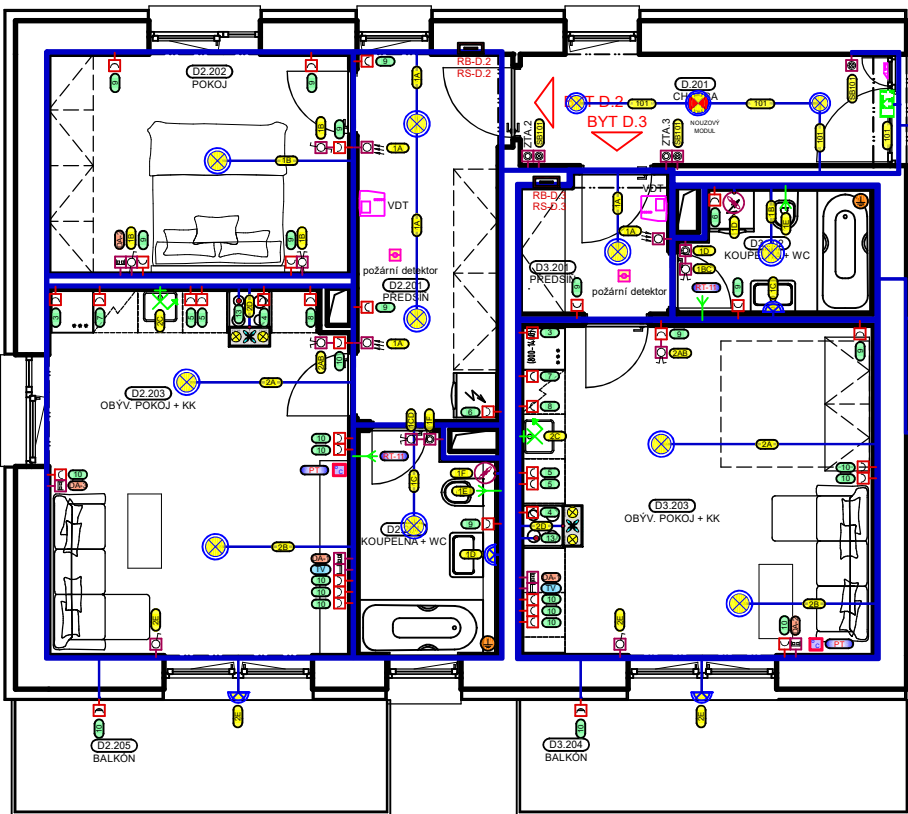

LEGENDA MÍSTNOSTÍ

BYT A.2	ČÍSLO	NÁZEV MÍSTNOSTI
A2.201	PŘEDSÍN	
A2.202	POKOD	
A2.203	OBÝV. POKOD + KK	
A2.204	KOUPELNA + WC	
A2.205	BALKÓN	

BYT A.3	ČÍSLO	NÁZEV MÍSTNOSTI
A3.201	PŘEDSÍN	
A3.202	KOUPELNA + WC	
A3.203	OBÝV. POKOD + KK	
A3.204	BALKÓN	

BYT B.3	ČÍSLO	NÁZEV MÍSTNOSTI
B3.201	PŘEDSÍN	
B3.202	LOŽNICE	
B3.203	LOŽNICE	
B3.204	KOUPELNA + WC	
B3.205	WC	
B3.206	OBÝV. POKOD + KK	
B3.207	LOŽNICE	
B3.208	BALKÓN	
B3.209	KOMORA	

BYT B.4	ČÍSLO	NÁZEV MÍSTNOSTI
B4.201	PŘEDSÍN	
B4.202	LOŽNICE	
B4.203	LOŽNICE	
B4.204	KOUPELNA	
B4.205	WC	
B4.206	OBÝV. POKOD + KK	
B4.207	BALKÓN	

BYT C.3	ČÍSLO	NÁZEV MÍSTNOSTI
C3.201	PŘEDSÍN	
C3.202	LOŽNICE	
C3.203	BATNA	
C3.204	LOŽNICE	
C3.205	KOUPELNA	
C3.206	WC	
C3.207	OBÝV. POKOD + KK	
C3.208	BALKÓN	

BYT C.4	ČÍSLO	NÁZEV MÍSTNOSTI
C4.201	PŘEDSÍN	
C4.202	BATNA	
C4.203	LOŽNICE	
C4.204	LOŽNICE	
C4.205	KOUPELNA	
C4.206	WC	
C4.207	OBÝV. POKOD + KK	
C4.208	BALKÓN	

BYT D.2	ČÍSLO	NÁZEV MÍSTNOSTI
D2.201	PŘEDSÍN	
D2.202	POKOD	
D2.203	OBÝV. POKOD + KK	
D2.204	KOUPELNA + WC	
D2.205	BALKÓN	

BYT D.3	ČÍSLO	NÁZEV MÍSTNOSTI
D3.201	PŘEDSÍN	
D3.202	KOUPELNA + WC	
D3.203	OBÝV. POKOD + KK	
D3.204	BALKÓN	

BYT E.3	ČÍSLO	NÁZEV MÍSTNOSTI
E3.201	PŘEDSÍN	
E3.202	LOŽNICE	
E3.203	LOŽNICE	
E3.204	KOUPELNA + WC	
E3.205	WC	
E3.206	OBÝV. POKOD + KK	
E3.207	LOŽNICE	
E3.208	BALKÓN	
E3.209	KOMORA	

BYT E.4	ČÍSLO	NÁZEV MÍSTNOSTI
E4.201	PŘEDSÍN	
E4.202	LOŽNICE	
E4.203	LOŽNICE	
E4.204	KOUPELNA	
E4.205	WC	
E4.206	OBÝV. POKOD + KK	
E4.207	BALKÓN	

BYT F.3	ČÍSLO	NÁZEV MÍSTNOSTI
F3.201	PŘEDSÍN	
F3.202	LOŽNICE	
F3.203	LOŽNICE	
F3.204	BATNA	
F3.205	KOUPELNA	
F3.206	WC	
F3.207	OBÝV. POKOD + KK	
F3.208	BALKÓN	

BYT F.4	ČÍSLO	NÁZEV MÍSTNOSTI
F4.201	PŘEDSÍN	
F4.202	BATNA	
F4.203	LOŽNICE	
F4.204	LOŽNICE	
F4.205	KOUPELNA	
F4.206	WC	
F4.207	OBÝV. POKOD + KK	
F4.208	BALKÓN	

SPOLEČNÉ PROSTORY A	ČÍSLO	NÁZEV MÍSTNOSTI
A.201	CHODBA	
A.202	CHODBA + SCHODIŠTE	

SPOLEČNÉ PROSTORY B	ČÍSLO	NÁZEV MÍSTNOSTI
B.201	CHODBA	


SPOLEČNÉ PROSTORY C	ČÍSLO	NÁZEV MÍSTNOSTI
C.201	CHODBA + SCHODIŠTE	

SPOLEČNÉ PROSTORY D	ČÍSLO	NÁZEV MÍSTNOSTI
D.201	CHODBA	
D.202	CHODBA + SCHODIŠTE	

SPOLEČNÉ PROSTORY E	ČÍSLO	NÁZEV MÍSTNOSTI
E.201	CHODBA	

SPOLEČNÉ PROSTORY F	ČÍSLO	NÁZEV MÍSTNOSTI
F.201	CHODBA + SCHODIŠTE	
CELKEM: SPOLEČNÉ PROSTORY F		

Detailní umístění přístrojů a rozvaděčů

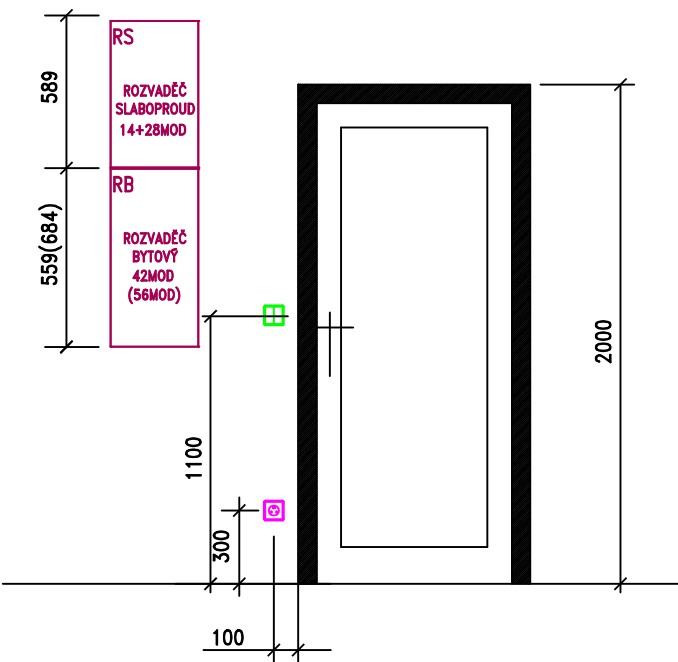

ROZVODNÁ SOUSTAVA : 3 PEN ~ 50 Hz 230/400 V síť TN-C-S, OCHRANA PŘED ÚRAZEM ELEKTRICKÝM PROUDEM DLE ČSN 33-2000-4-41 ed.3 AUTOMATICKÝM ODPOJENÍM OD ZDROJE

Generální projektant	Jiří Frys - stavební projekce Langrova 12, Šumperk 787 01 IČ: 10644334, mail:jiri@frys.cz	Stavebník	Město Hanušovice Hlavní 92 788 33 Hanušovice
Projektant části	Ing.Pavel Matura - projekce elektro projekce.matura@seznam.cz IČ: 06169848 , DIČ:CZ7809285781	Hlavní projektant Zodp. projektant Výpracoval	Ing.Pavel Matura Ing.Pavel Matura Ing.Pavel Matura
Místo stavby	HANUŠOVICE	Stupeň Zakázka číslo Datum	DÚR+DSP 591021 10/2021
Název stavby	H-BLOK výstavba BD v areálu bývalého Moravolenu Hanušovice - SO03	Revize projektu	--
Část	D.1.4g - Technika prostředí staveb - Zařízení silnoproudé elektrotechniky, bleskosvod		
Název výkresu	Schéma rozvodů - 2.NP	Měřítko:	Číslo výkresu
		1:100	06