


SO 04A - SO 04B - ZÁKLADY

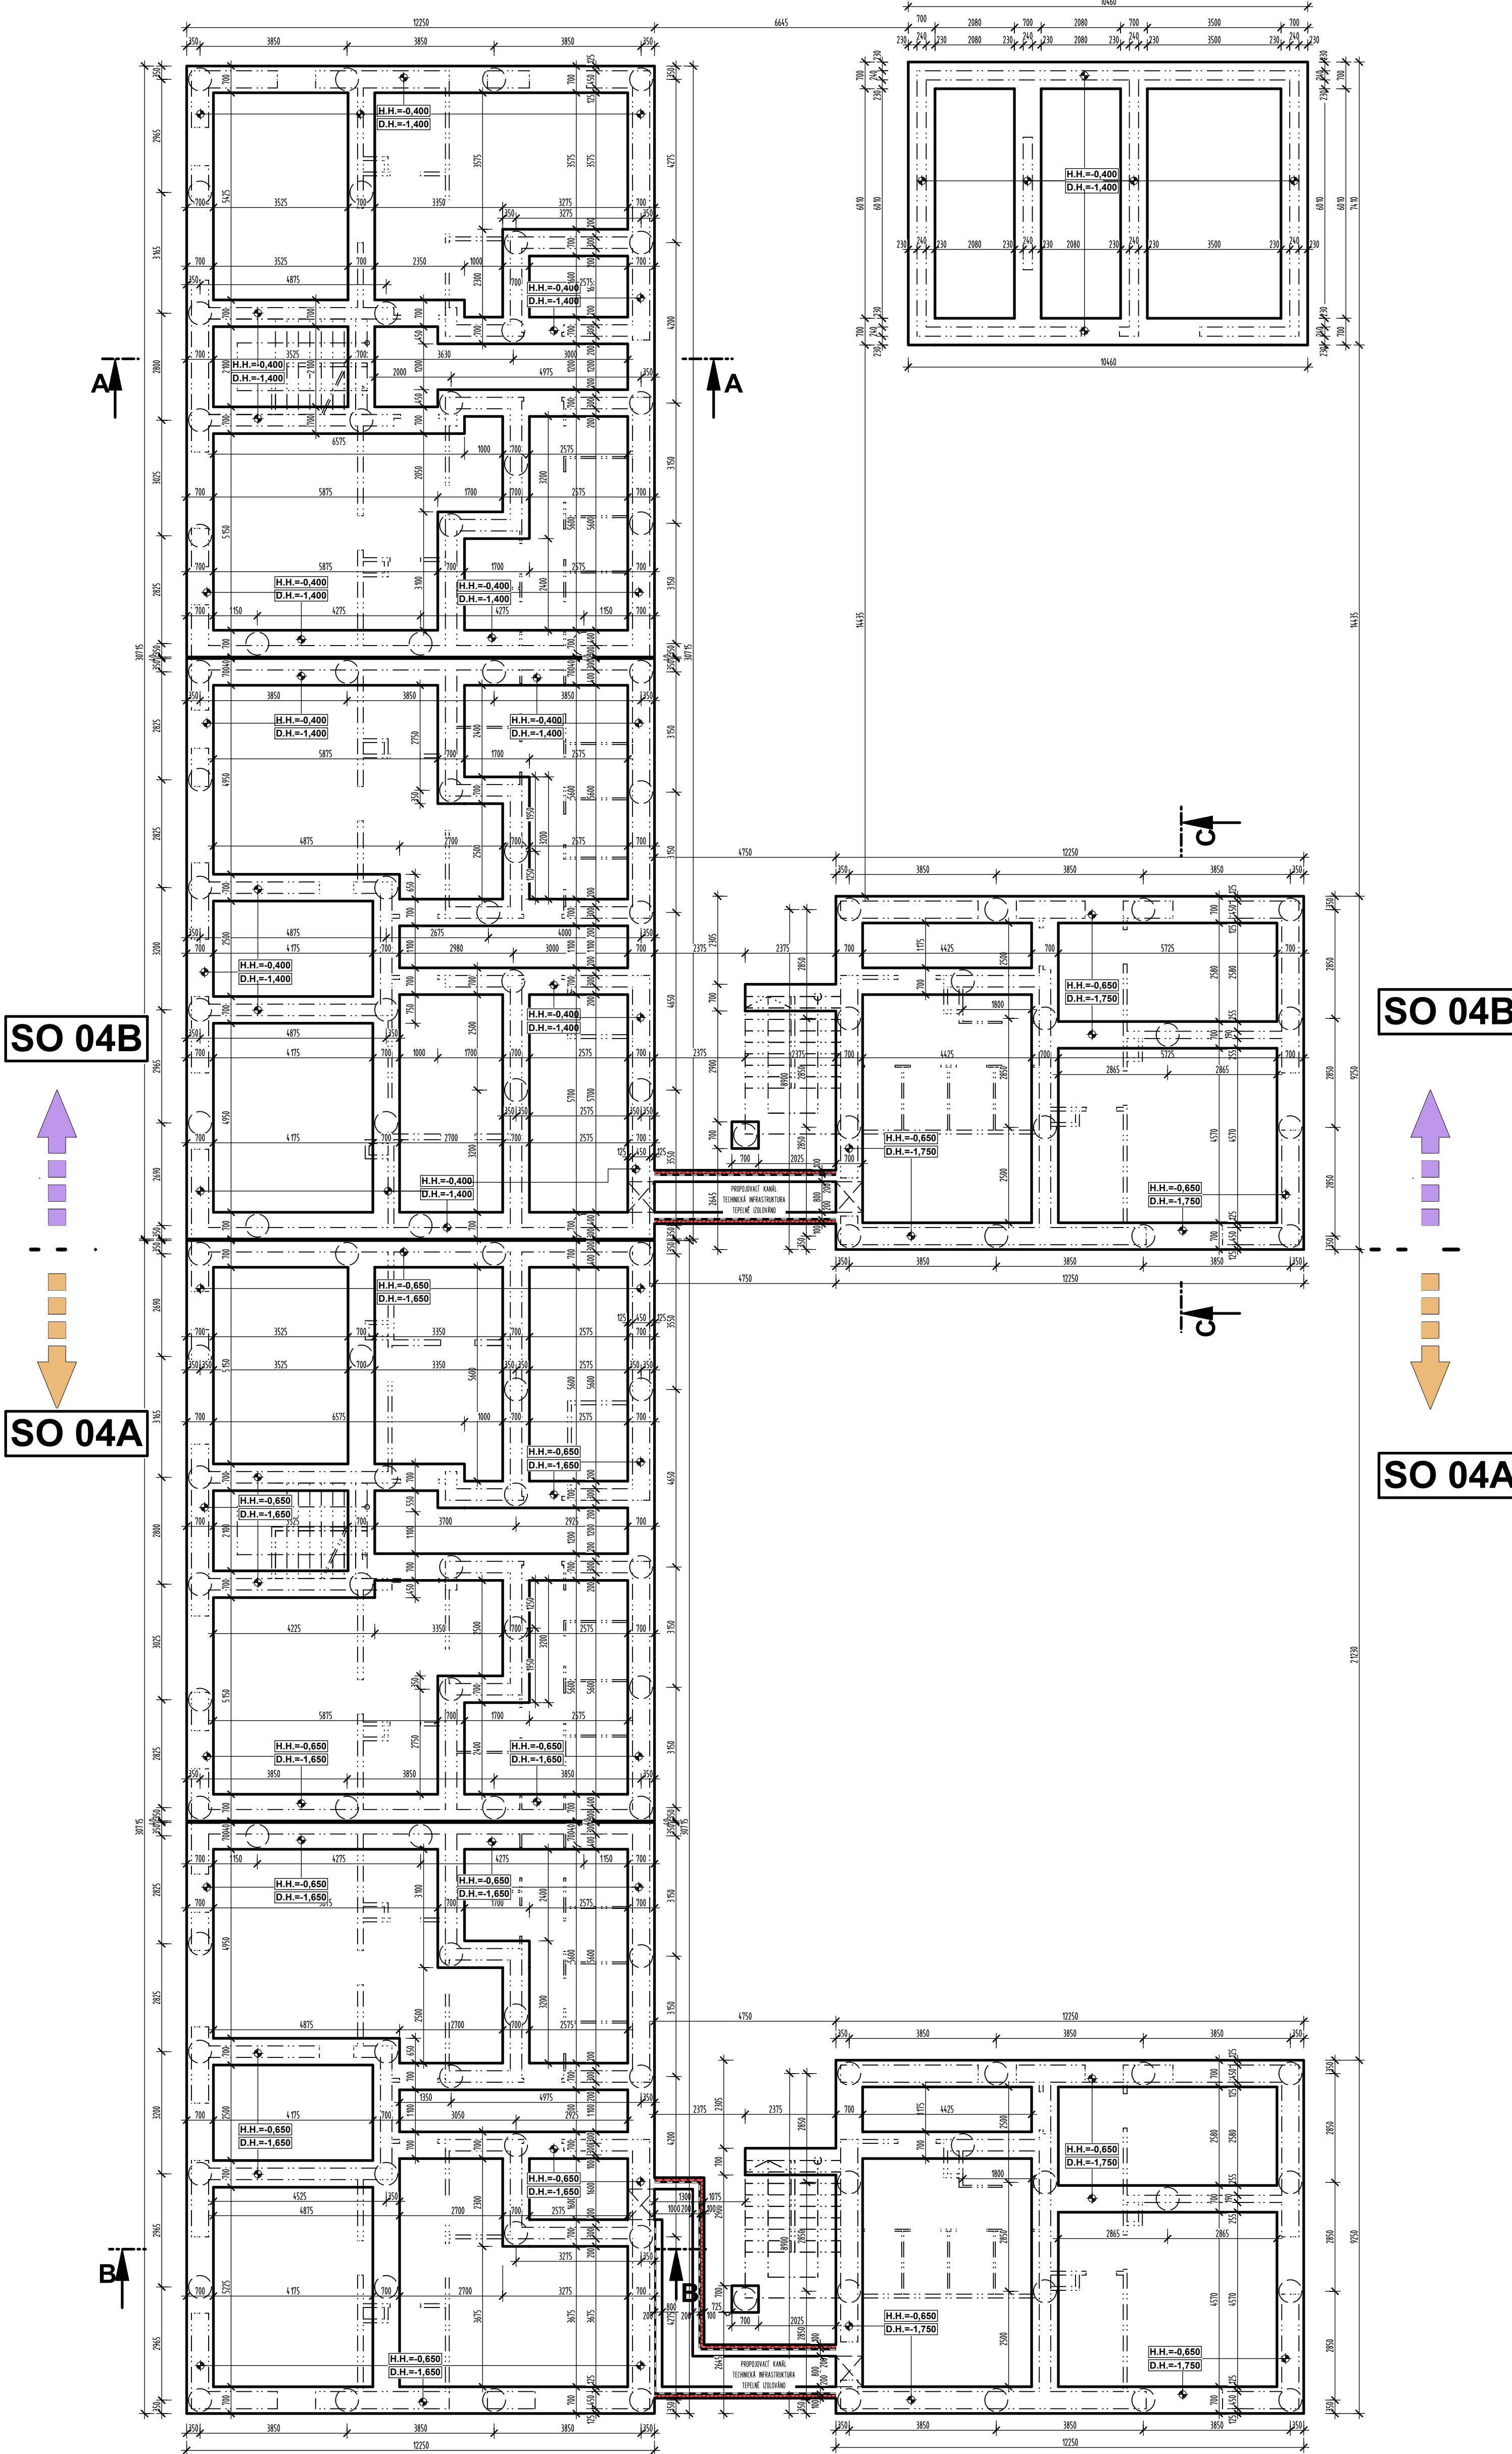

MONOLITICKÝ BETON ČSN EN 206-1M, ZMĚNA Z4
C 25/30 - XC2 - CL 0,2 - Dmax 22 - S3

SO 04A - 1.NP=±0,000=401,110 Bpv

SO 04B - 1.NP=±0,000=402,160 Bpv

Zodpovědný projektant	Autor návrhu	Vypracoval	Kreslil		
Ing. Pavel Langer	Ing. Arch. Ivo Skoumal	Ing. Pavel Langer	Ing. Pavel Langer		
	Ing. Arch. Jan Skoumal				
Kraj: Olomoucký	Městský úřad : Hanušovice				
Investor: Město Hanušovice, Hlavní 92, 788 33 Hanušovice				Formát	6A4
Stavba: H - blok výstavba BD v areálu bývalého Moravolenu Hanušovice				Měřítko	1:100
				Datum	9/2021
				Účel	DUR+DSP
Specializace: D.1.1 ARCHITEKTONICKO - STAVEBNÍ ŘEŠENÍ				Číslo zakázky	21/40
				Číslo výkresu:	Číslo paré:
Název výkresu: SO 04A - SO 04B - ZÁKLADY				D 01	