SO 04A - SO 04B - PŮDORYS 1.NP

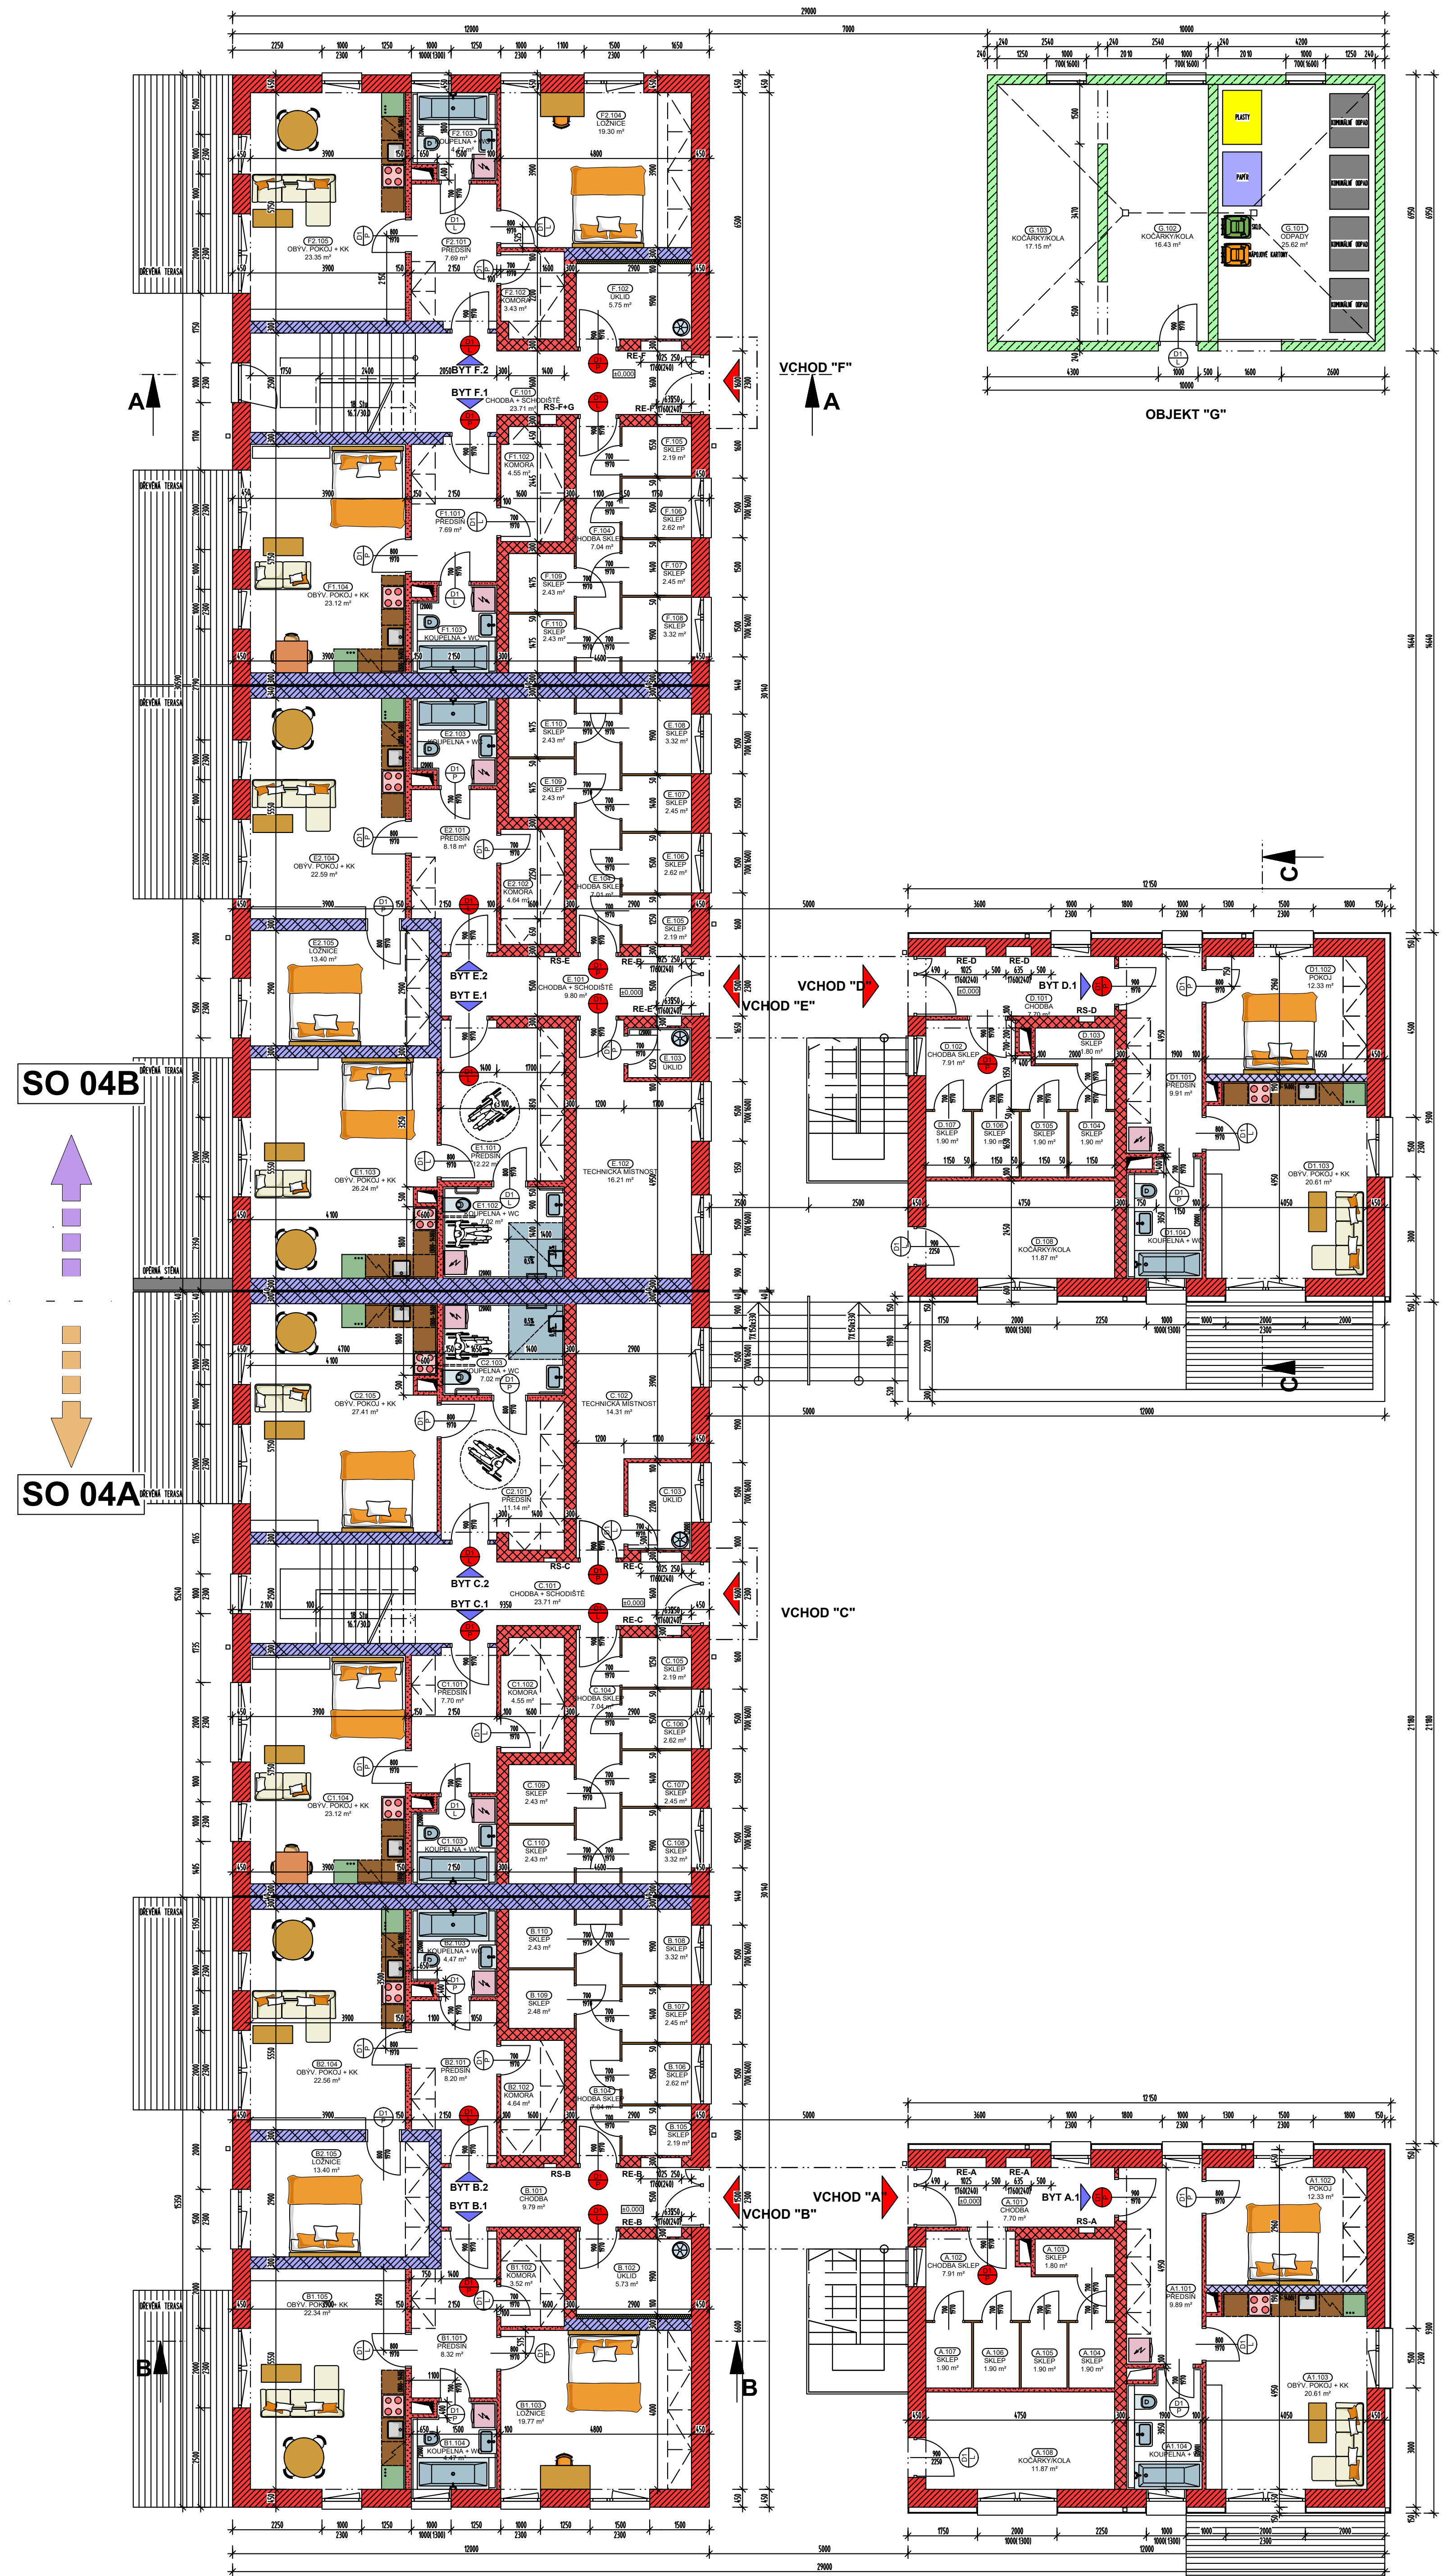

SO 04B

SO 04A

LEGENDA MÍSTNOSTÍ

2+KK

BYT A.1

ČÍSLO	NÁZEV MÍSTNOSTI	PLOCHA	PODLAHA		STĚNA	STROP	POZNÁMKA
A1.101	PŘEDSÍŇ	9.89	KER.DLAŽBA		OMÍTKA	OMÍTKA	
A1.102	POKOJ	12.33	LAM. LAMELY		OMÍTKA	OMÍTKA	
A1.103	OBÝV. POKOJ + KK	20.61	LAM. LAMELY		OMÍTKA	OMÍTKA	
A1.104	KOUPELNA + WC	5.50	KER.DLAŽBA		KER.OBKLAD	SDK	

CELKEM : BYT A.1 48.33

2+KK

BYT B.1

ČÍSLO	NÁZEV MÍSTNOSTI	PLOCHA	PODLAHA		STĚNA	STROP	POZNÁMKA
B1.101	PŘEDSÍŇ	8.32	KER.DLAŽBA		OMÍTKA	OMÍTKA	
B1.102	KOMORA	3.52	KER.DLAŽBA		OMÍTKA	OMÍTKA	
B1.103	LOŽNICE	19.77	LAM. LAMELY		OMÍTKA	OMÍTKA	
B1.104	KOUPELNA + WC	4.47	KER.DLAŽBA		KER.OBKLAD	SDK	
B1.105	OBÝV. POKOJ + KK	22.34	LAM. LAMELY		OMÍTKA	OMÍTKA	

CELKEM : BYT B.1 58.42

2+KK

BYT B.2

ČÍSLO	NÁZEV MÍSTNOSTI	PLOCHA	PODLAHA		STĚNA	STROP	POZNÁMKA
B2.101	PŘEDSÍŇ	8.20	KER.DLAŽBA		OMÍTKA	OMÍTKA	
B2.102	KOMORA	4.64	KER.DLAŽBA		OMÍTKA	OMÍTKA	
B2.103	KOUPELNA + WC	4.47	KER.DLAŽBA		KER.OBKLAD	SDK	
B2.104	OBÝV. POKOJ + KK	22.56	LAM. LAMELY		OMÍTKA	OMÍTKA	
B2.105	LOŽNICE	13.40	LAM. LAMELY		OMÍTKA	OMÍTKA	

CELKEM : BYT B.2 53.27

1+KK

BYT C.1

ČÍSLO	NÁZEV MÍSTNOSTI	PLOCHA	PODLAHA		STĚNA	STROP	POZNÁMKA
C1.101	PŘEDSÍŇ	7.70	KER.DLAŽBA		OMÍTKA	OMÍTKA	
C1.102	KOMORA	4.55	KER.DLAŽBA		OMÍTKA	OMÍTKA	
C1.103	KOUPELNA + WC	4.47	KER.DLAŽBA		KER.OBKLAD	SDK	
C1.104	OBÝV. POKOJ + KK	23.12	LAM. LAMELY		OMÍTKA	OMÍTKA	

CELKEM : BYT C.1 39.84

1+KK

BYT C.2

ČÍSLO	NÁZEV MÍSTNOSTI	PLOCHA	PODLAHA		STĚNA	STROP	POZNÁMKA
C2.101	PŘEDSÍŇ	11.14	KER.DLAŽBA		OMÍTKA	OMÍTKA	
C2.103	KOUPELNA + WC	7.02	KER.DLAŽBA		KER.OBKLAD	SDK	
C2.105	OBÝV. POKOJ + KK	27.41	LAM. LAMELY		OMÍTKA	OMÍTKA	

CELKEM : BYT C.2 45.57

2+KK

BYT D.1

ČÍSLO	NÁZEV MÍSTNOSTI	PLOCHA	PODLAHA		STĚNA	STROP	POZNÁMKA
D1.101	PŘEDSÍŇ	9.91	KER.DLAŽBA		OMÍTKA	OMÍTKA	
D1.102	POKOJ	12.33	LAM. LAMELY		OMÍTKA	OMÍTKA	
D1.103	OBÝV. POKOJ + KK	20.61	LAM. LAMELY		OMÍTKA	OMÍTKA	
D1.104	KOUPELNA + WC	5.50	KER.DLAŽBA		KER.OBKLAD	SDK	

CELKEM : BYT D.1 48.35

1+KK

BYT E.1

ČÍSLO	NÁZEV MÍSTNOSTI	PLOCHA	PODLAHA		STĚNA	STROP	POZNÁMKA
E1.101	PŘEDSÍŇ	12.22	KER.DLAŽBA		OMÍTKA	OMÍTKA	
E1.102	KOUPELNA + WC	7.02	KER.DLAŽBA		KER.OBKLAD	SDK	
E1.103	OBÝV. POKOJ + KK	26.24	LAM. LAMELY		OMÍTKA	OMÍTKA	

CELKEM : BYT E.1 45.48

2+KK

BYT E.2

ČÍSLO	NÁZEV MÍSTNOSTI	PLOCHA	PODLAHA		STĚNA	STROP	POZNÁMKA
E2.101	PŘEDSÍŇ	8.18	KER.DLAŽBA		OMÍTKA	OMÍTKA	
E2.102	KOMORA	4.64	KER.DLAŽBA		OMÍTKA	OMÍTKA	
E2.103	KOUPELNA + WC	4.47	KER.DLAŽBA		KER.OBKLAD	SDK	
E2.104	OBÝV. POKOJ + KK	22.59	LAM. LAMELY		OMÍTKA	OMÍTKA	
E2.105	LOŽNICE	13.40	LAM. LAMELY		OMÍTKA	OMÍTKA	

CELKEM : BYT E.2 53.28

1+KK

BYT F.1

ČÍSLO	NÁZEV MÍSTNOSTI	PLOCHA	PODLAHA		STĚNA	STROP	POZNÁMKA
F1.101	PŘEDSÍŇ	7.69	KER.DLAŽBA		OMÍTKA	OMÍTKA	
F1.102	KOMORA	4.55	KER.DLAŽBA		OMÍTKA	OMÍTKA	
F1.103	KOUPELNA + WC	4.47	KER.DLAŽBA		KER.OBKLAD	SDK	
F1.104	OBÝV. POKOJ + KK	23.12	LAM. LAMELY		OMÍTKA	OMÍTKA	

CELKEM : BYT F.1 39.83

2+KK

BYT F.2

ČÍSLO	NÁZEV MÍSTNOSTI	PLOCHA	PODLAHA		STĚNA	STROP	POZNÁMKA
F2.101	PŘEDSÍŇ	7.69	KER.DLAŽBA		OMÍTKA	OMÍTKA	
F2.102	KOMORA	3.43	KER.DLAŽBA		OMÍTKA	OMÍTKA	
F2.103	KOUPELNA + WC	4.47	KER.DLAŽBA		KER.OBKLAD	SDK	
F2.104	LOŽNICE	19.30	LAM. LAMELY		OMÍTKA	OMÍTKA	
F2.105	OBÝV. POKOJ + KK	23.35	LAM. LAMELY		OMÍTKA	OMÍTKA	

CELKEM : BYT F.2 58.24

SPOLEČNÉ PROSTORY A

ČÍSLO	NÁZEV MÍSTNOSTI	PLOCHA	PODLAHA		STĚNA	STROP	POZNÁMKA
A.101	CHODBA	7.70	KER.DLAŽBA		OMÍTKA	OMÍTKA	
A.102	CHODBA SKLEP	7.91	BET. MAZ.+NÁTĚR		OMÍTKA	OMÍTKA	
A.103	SKLEP	1.80	BET. MAZ.+NÁTĚR		OMÍTKA	OMÍTKA	
A.104	SKLEP	1.90	BET. MAZ.+NÁTĚR		OMÍTKA	OMÍTKA	
A.105	SKLEP	1.90	BET. MAZ.+NÁTĚR		OMÍTKA	OMÍTKA	
A.106	SKLEP	1.90	BET. MAZ.+NÁTĚR		OMÍTKA	OMÍTKA	
A.107	SKLEP	1.90	BET. MAZ.+NÁTĚR		OMÍTKA	OMÍTKA	
A.108	KOČÁRKY/KOLA	11.87	BET. MAZ.+NÁTĚR		OMÍTKA	OMÍTKA	

CELKEM : SPOLEČNÉ PROSTORY A 36.88

SPOLEČNÉ PROSTORY B

ČÍSLO	NÁZEV MÍSTNOSTI	PLOCHA	PODLAHA		STĚNA	STROP	POZNÁMKA
B.101	CHODBA	9.79	KER.DLAŽBA		OMÍTKA	SDK	
B.102	ÚKLID	5.73	BET. MAZ.+NÁTĚR		OMÍTKA	OMÍTKA	
B.104	CHODBA SKLEP	7.04	BET. MAZ.+NÁTĚR		OMÍTKA	OMÍTKA	
B.105	SKLEP	2.19	BET. MAZ.+NÁTĚR		OMÍTKA	OMÍTKA	
B.106	SKLEP	2.62	BET. MAZ.+NÁTĚR		OMÍTKA	OMÍTKA	
B.107	SKLEP	2.45	BET. MAZ.+NÁTĚR		OMÍTKA	OMÍTKA	
B.108	SKLEP	3.32	BET. MAZ.+NÁTĚR		OMÍTKA	OMÍTKA	
B.109	SKLEP	2.48	BET. MAZ.+NÁTĚR		OMÍTKA	OMÍTKA	
B.110	SKLEP	2.43	BET. MAZ.+NÁTĚR		OMÍTKA	OMÍTKA	

CELKEM : SPOLEČNÉ PROSTORY B 38.05

SPOLEČNÉ PROSTORY C

ČÍSLO	NÁZEV MÍSTNOSTI	PLOCHA	PODLAHA		STĚNA	STROP	POZNÁMKA
C.101	CHODBA + SCHODIŠTĚ	23.71	KER.DLAŽBA		OMÍTKA	OMÍTKA/SDK	
C.102	TECHNICKÁ MÍSTNOST	14.31	BET. MAZ.+NÁTĚR		OMÍTKA	OMÍTKA	
C.103	ÚKLID	3.52	KER.DLAŽBA		KER.OBKLAD	OMÍTKA	
C.104	CHODBA SKLEP	7.04	BET. MAZ.+NÁTĚR		OMÍTKA	OMÍTKA	
C.105	SKLEP	2.19	BET. MAZ.+NÁTĚR		OMÍTKA	OMÍTKA	
C.106	SKLEP	2.62	BET. MAZ.+NÁTĚR		OMÍTKA	OMÍTKA	
C.107	SKLEP	2.45	BET. MAZ.+NÁTĚR		OMÍTKA	OMÍTKA	
C.108	SKLEP	3.32	BET. MAZ.+NÁTĚR		OMÍTKA	OMÍTKA	
C.109	SKLEP	2.43	BET. MAZ.+NÁTĚR		OMÍTKA	OMÍTKA	
C.110	SKLEP	2.43	BET. MAZ.+NÁTĚR		OMÍTKA	OMÍTKA	

CELKEM : SPOLEČNÉ PROSTORY C 64.02

SPOLEČNÉ PROSTORY D

ČÍSLO	NÁZEV MÍSTNOSTI	PLOCHA	PODLAHA		STĚNA	STROP	POZNÁMKA
D.101	CHODBA	7.70	KER.DLAŽBA		OMÍTKA	OMÍTKA	
D.102	CHODBA SKLEP	7.91	BET. MAZ.+NÁTĚR		OMÍTKA	OMÍTKA	
D.103	SKLEP	1.80	BET. MAZ.+NÁTĚR		OMÍTKA	OMÍTKA	
D.104	SKLEP	1.90	BET. MAZ.+NÁTĚR		OMÍTKA	OMÍTKA	
D.105	SKLEP	1.90	BET. MAZ.+NÁTĚR		OMÍTKA	OMÍTKA	
D.106	SKLEP	1.90	BET. MAZ.+NÁTĚR		OMÍTKA	OMÍTKA	
D.107	SKLEP	1.90	BET. MAZ.+NÁTĚR		OMÍTKA	OMÍTKA	
D.108	KOČÁRKY/KOLA	11.87	BET. MAZ.+NÁTĚR		OMÍTKA	OMÍTKA	

CELKEM : SPOLEČNÉ PROSTORY D 36.88

SPOLEČNÉ PROSTORY E

ČÍSLO	NÁZEV MÍSTNOSTI	PLOCHA	PODLAHA		STĚNA	STROP	POZNÁMKA
E.101	CHODBA + SCHODIŠTĚ	9.80	KER.DLAŽBA		OMÍTKA	SDK	
E.102	TECHNICKÁ MÍSTNOST	16.21	BET. MAZ.+NÁTĚR		OMÍTKA	OMÍTKA	
E.103	ÚKLID	2.00	KER.DLAŽBA		KER.OBKLAD	OMÍTKA	
E.104	CHODBA SKLEP	7.01	BET. MAZ.+NÁTĚR		OMÍTKA	OMÍTKA	
E.105	SKLEP	2.19	BET. MAZ.+NÁTĚR		OMÍTKA	OMÍTKA	
E.106	SKLEP	2.62	BET. MAZ.+NÁTĚR		OMÍTKA	OMÍTKA	
E.107	SKLEP	2.45	BET. MAZ.+NÁTĚR		OMÍTKA	OMÍTKA	
E.108	SKLEP	3.32	BET. MAZ.+NÁTĚR		OMÍTKA	OMÍTKA	
E.109	SKLEP	2.43	BET. MAZ.+NÁTĚR		OMÍTKA	OMÍTKA	
E.110	SKLEP	2.43	BET. MAZ.+NÁTĚR		OMÍTKA	OMÍTKA	

CELKEM : SPOLEČNÉ PROSTORY E 50.46

SPOLEČNÉ PROSTORY F

ČÍSLO	NÁZEV MÍSTNOSTI	PLOCHA	PODLAHA		STĚNA	STROP	POZNÁMKA
F.101	CHODBA + SCHODIŠTĚ	23.71	KER.DLAŽBA		OMÍTKA	OMÍTKA/SDK	
F.102	ÚKLID	5.75	BET. MAZ.+NÁTĚR		OMÍTKA	OMÍTKA	
F.104	CHODBA SKLEP	7.04	BET. MAZ.+NÁTĚR		OMÍTKA	OMÍTKA	
F.105	SKLEP	2.19	BET. MAZ.+NÁTĚR		OMÍTKA	OMÍTKA	
F.106	SKLEP	2.62	BET. MAZ.+NÁTĚR		OMÍTKA	OMÍTKA	
F.107	SKLEP	2.45	BET. MAZ.+NÁTĚR		OMÍTKA	OMÍTKA	
F.108	SKLEP	3.32	BET. MAZ.+NÁTĚR		OMÍTKA	OMÍTKA	
F.109	SKLEP	2.43	BET. MAZ.+NÁTĚR		OMÍTKA	OMÍTKA	
F.110	SKLEP	2.43	BET. MAZ.+NÁTĚR		OMÍTKA	OMÍTKA	

CELKEM : SPOLEČNÉ PROSTORY F 51.94

SPOLEČNÉ PROSTORY G

ČÍSLO	NÁZEV MÍSTNOSTI	PLOCHA	PODLAHA		STĚNA	STROP	POZNÁMKA
G.101	ODPADY	25.62	ZÁMKOVÁ DLAŽBA		OMÍTKA	SDK	
G.102	KOČÁRKY/KOLA	16.43	ZÁMKOVÁ DLAŽBA		OMÍTKA	SDK	
G.103	KOČÁRKY/KOLA	17.15	ZÁMKOVÁ DLAŽBA		OMÍTKA	SDK	

CELKEM : SPOLEČNÉ PROSTORY G 59.20

CELKEM MÍSTNOSTI: 828.04

SO 04A - SO 04B - PŮDORYS 2-3.NP

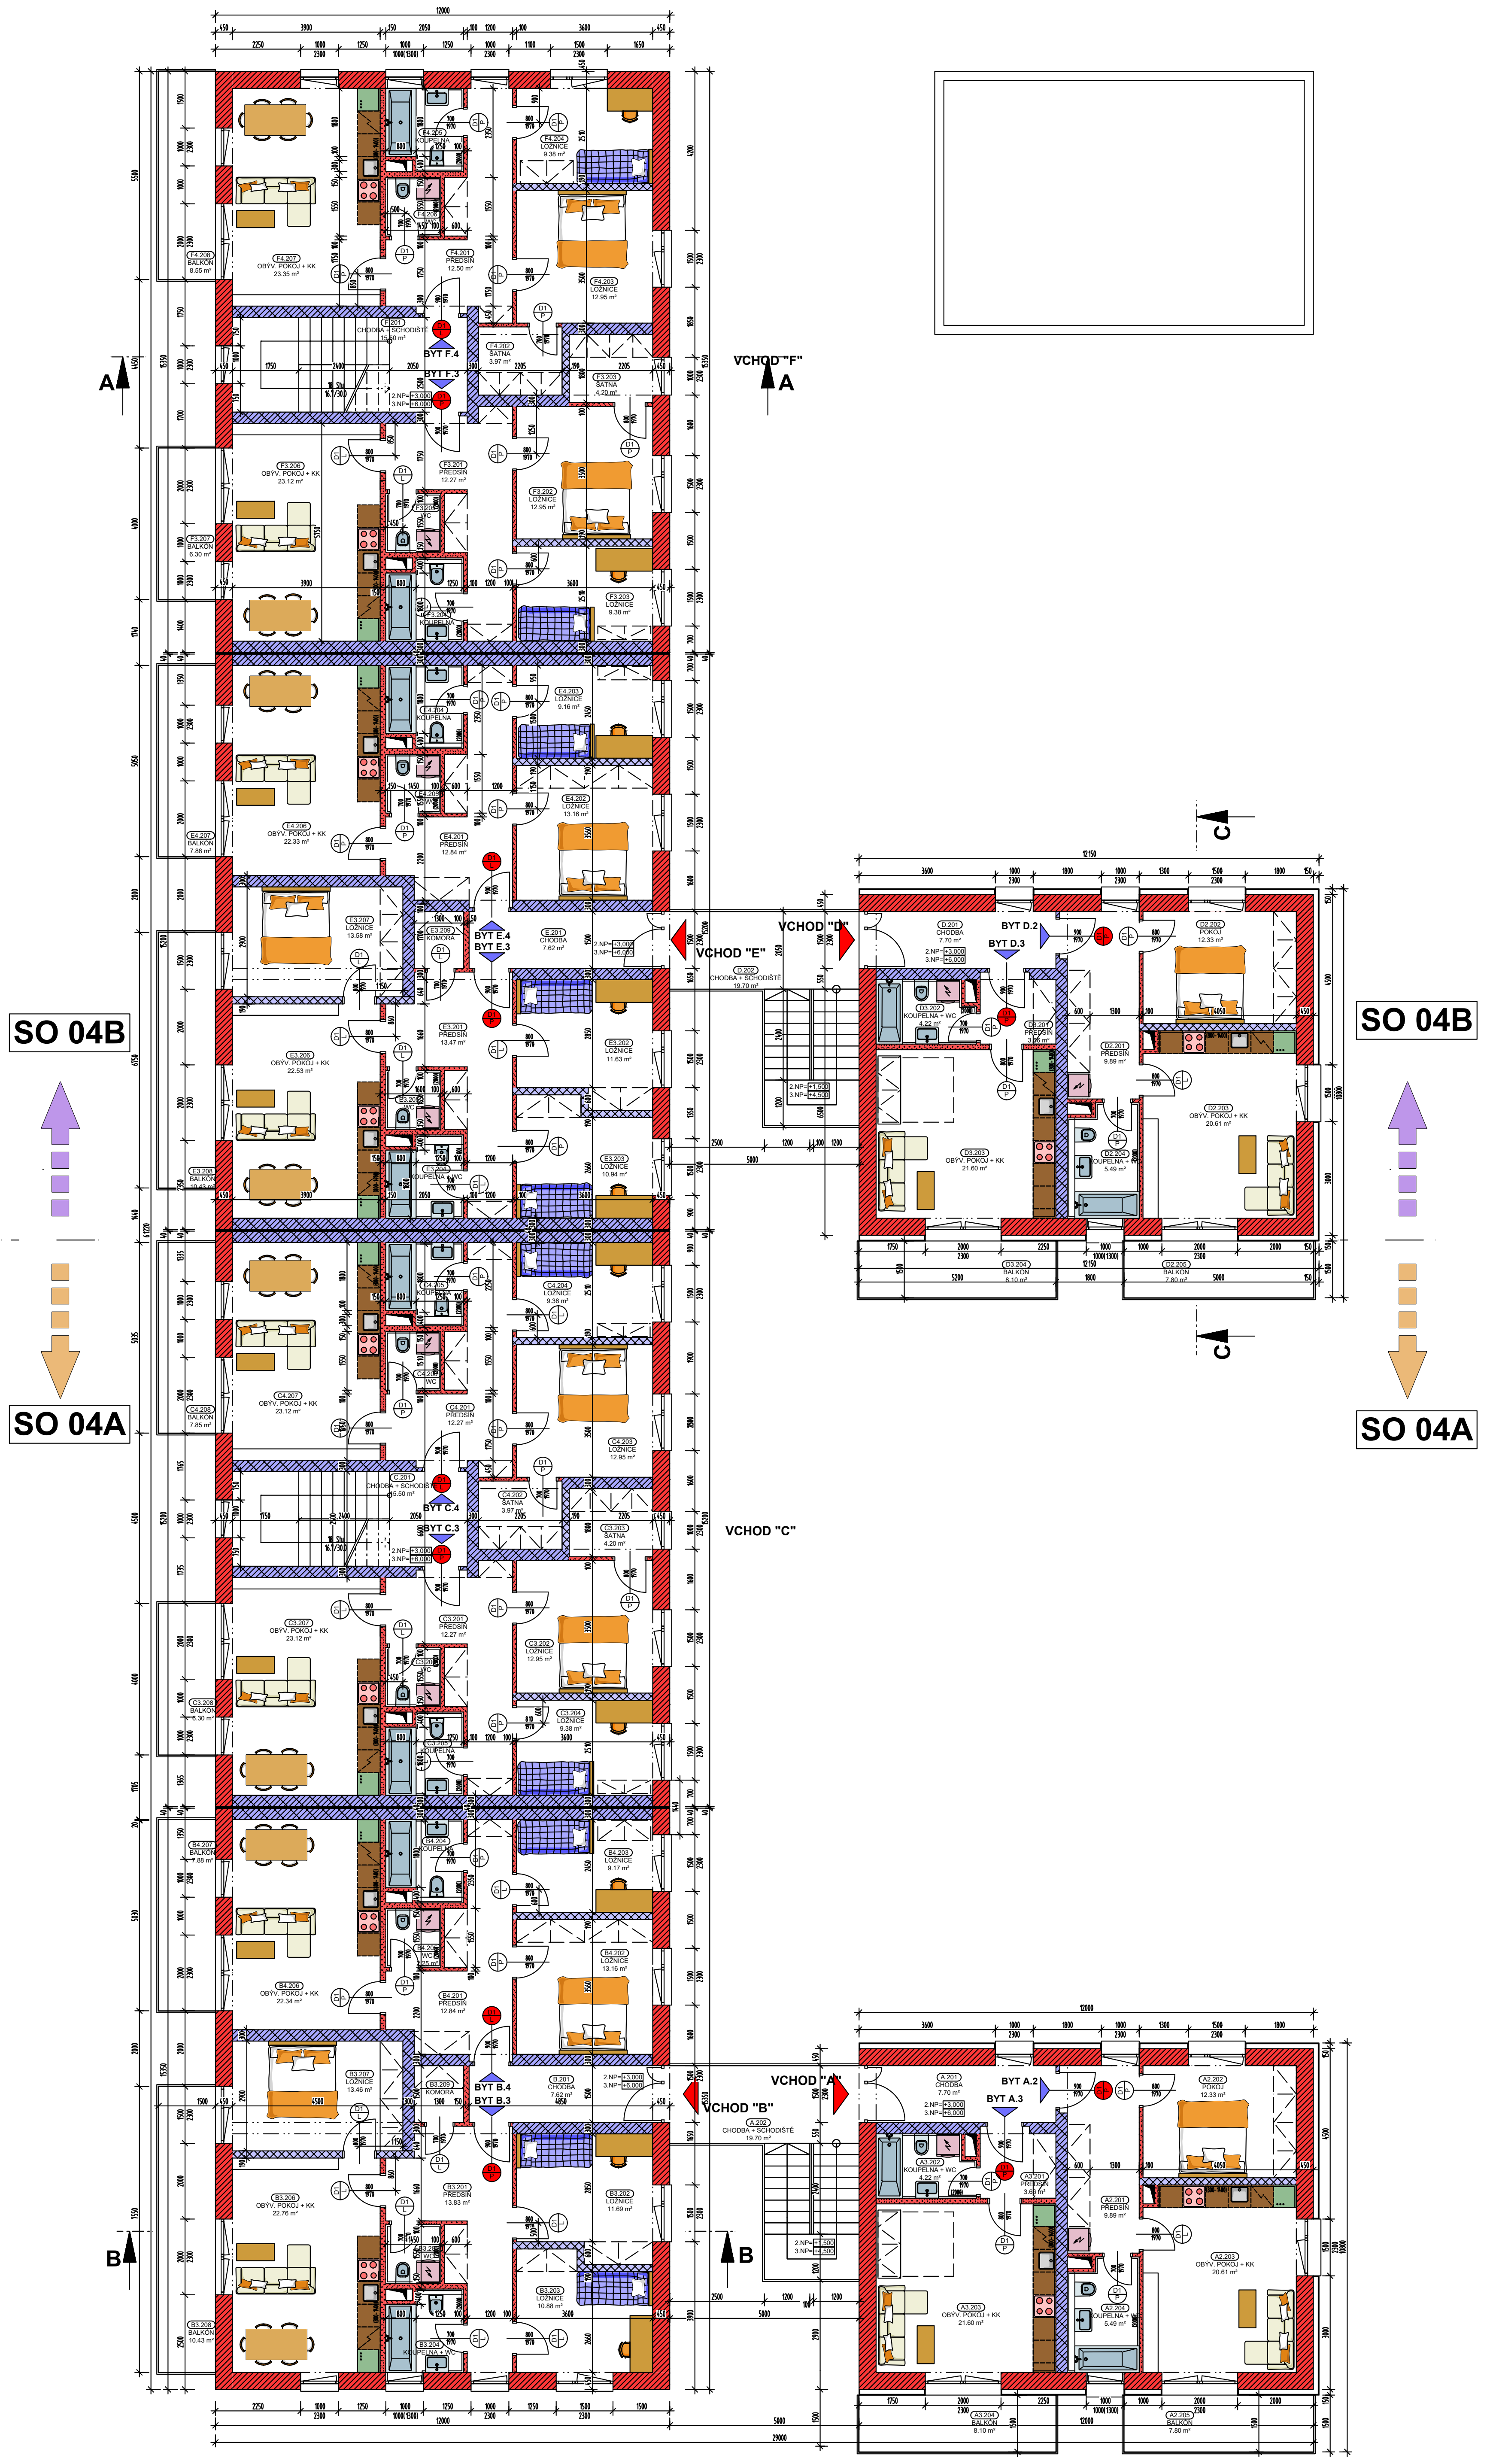

LEGENDA MÍSTNOSTÍ

2+KK

BYT A.2

ČÍSLO	NÁZEV MÍSTNOSTI	PLOCHA	PODLAHA		STĚNA	STROP	POZNÁMKA
A2.201	PŘEDSÍŇ	9.89	KER.DLAŽBA		OMÍTKA	OMÍTKA	
A2.202	POKOJ	12.33	LAM. LAMELY		OMÍTKA	OMÍTKA	
A2.203	OBÝV. POKOJ + KK	20.61	LAM. LAMELY		OMÍTKA	OMÍTKA	
A2.204	KOUPELNA + WC	5.50	KER.DLAŽBA		KER.OBKLAD	SDK	
A2.205	BALKÓN	7.80	KER.DLAŽBA				

CELKEM : BYT A.2 56.13

1+KK

BYT A.3

ČÍSLO	NÁZEV MÍSTNOSTI	PLOCHA	PODLAHA		STĚNA	STROP	POZNÁMKA
A3.201	PŘEDSÍŇ	3.66	KER.DLAŽBA		OMÍTKA	OMÍTKA	
A3.202	KOUPELNA + WC	4.22	KER.DLAŽBA		KER.OBKLAD	SDK	
A3.203	OBÝV. POKOJ + KK	21.60	LAM. LAMELY		OMÍTKA	OMÍTKA	
A3.204	BALKÓN	8.10	KER.DLAŽBA				

CELKEM : BYT A.3 37.58

4+KK

BYT B.3

ČÍSLO	NÁZEV MÍSTNOSTI	PLOCHA	PODLAHA		STĚNA	STROP	POZNÁMKA
B3.201	PŘEDSÍŇ	13.83	KER.DLAŽBA		OMÍTKA	OMÍTKA	
B3.202	LOŽNICE	11.69	LAM. LAMELY		OMÍTKA	OMÍTKA	
B3.203	LOŽNICE	10.88	LAM. LAMELY		OMÍTKA	OMÍTKA	
B3.204	KOUPELNA + WC	4.21	KER.DLAŽBA		KER.OBKLAD	SDK	
B3.205	WC	2.25	KER.DLAŽBA		KER.OBKLAD	SDK	
B3.206	OBÝV. POKOJ + KK	22.76	LAM. LAMELY		OMÍTKA	OMÍTKA	
B3.207	LOŽNICE	13.46	LAM. LAMELY		OMÍTKA	OMÍTKA	
B3.208	BALKÓN	10.43	KER.DLAŽBA				
B3.209	KOMORA	1.95	KER.DLAŽBA		OMÍTKA	OMÍTKA	

CELKEM : BYT B.3 91.46

3+KK

BYT B.4

ČÍSLO	NÁZEV MÍSTNOSTI	PLOCHA	PODLAHA		STĚNA	STROP	POZNÁMKA
B4.201	PŘEDSÍŇ	12.84	KER.DLAŽBA		OMÍTKA	OMÍTKA	
B4.202	LOŽNICE	13.16	LAM. LAMELY		OMÍTKA	OMÍTKA	
B4.203	LOŽNICE	9.17	LAM. LAMELY		OMÍTKA	OMÍTKA	
B4.204	KOUPELNA	4.21	KER.DLAŽBA		KER.OBKLAD	SDK	
B4.205	WC	2.25	KER.DLAŽBA		KER.OBKLAD	SDK	
B4.206	OBÝV. POKOJ + KK	22.34	LAM. LAMELY		OMÍTKA	OMÍTKA	
B4.207	BALKÓN	7.88	KER.DLAŽBA				

CELKEM : BYT B.4 71.85

3+KK

BYT C.3

ČÍSLO	NÁZEV MÍSTNOSTI	PLOCHA	PODLAHA		STĚNA	STROP	POZNÁMKA
C3.201	PŘEDSÍŇ	12.27	KER.DLAŽBA		OMÍTKA	OMÍTKA	
C3.202	LOŽNICE	12.95	LAM. LAMELY		OMÍTKA	OMÍTKA	
C3.203	ŠATNA	4.20	KER.DLAŽBA		OMÍTKA	OMÍTKA	
C3.204	LOŽNICE	9.38	LAM. LAMELY		OMÍTKA	OMÍTKA	
C3.205	KOUPELNA	4.21	KER.DLAŽBA		KER.OBKLAD	SDK	
C3.206	WC	2.24	KER.DLAŽBA		KER.OBKLAD	SDK	
C3.207	OBÝV. POKOJ + KK	23.12	LAM. LAMELY		OMÍTKA	OMÍTKA	
C3.208	BALKÓN	6.30	KER.DLAŽBA				

CELKEM : BYT C.3 74.67

3+KK

BYT C.4

ČÍSLO	NÁZEV MÍSTNOSTI	PLOCHA	PODLAHA		STĚNA	STROP	POZNÁMKA
C4.201	PŘEDSÍŇ	12.27	KER.DLAŽBA		OMÍTKA	OMÍTKA	
C4.202	ŠATNA	3.97	KER.DLAŽBA		OMÍTKA	OMÍTKA	
C4.203	LOŽNICE	12.95	LAM. LAMELY		OMÍTKA	OMÍTKA	
C4.204	LOŽNICE	9.38	LAM. LAMELY		OMÍTKA	OMÍTKA	
C4.205	KOUPELNA	4.21	KER.DLAŽBA		KER.OBKLAD	SDK	
C4.206	WC	2.25	KER.DLAŽBA		KER.OBKLAD	SDK	
C4.207	OBÝV. POKOJ + KK	23.12	LAM. LAMELY		OMÍTKA	OMÍTKA	
C4.208	BALKÓN	7.85	KER.DLAŽBA				

CELKEM : BYT C.4 76.00

2+KK

BYT D.2

ČÍSLO	NÁZEV MÍSTNOSTI	PLOCHA	PODLAHA		STĚNA	STROP	POZNÁMKA
D2.201	PŘEDSÍŇ	9.89	KER.DLAŽBA		OMÍTKA	OMÍTKA	
D2.202	POKOJ	12.33	LAM. LAMELY		OMÍTKA	OMÍTKA	
D2.203	OBÝV. POKOJ + KK	20.61	LAM. LAMELY		OMÍTKA	OMÍTKA	
D2.204	KOUPELNA + WC	5.50	KER.DLAŽBA		KER.OBKLAD	SDK	
D2.205	BALKÓN	7.80	KER.DLAŽBA				

CELKEM : BYT D.2 56.13

1+KK

BYT D.3

ČÍSLO	NÁZEV MÍSTNOSTI	PLOCHA	PODLAHA		STĚNA	STROP	POZNÁMKA
D3.201	PŘEDSÍŇ	3.66	KER.DLAŽBA		OMÍTKA	OMÍTKA	
D3.202	KOUPELNA + WC	4.22	KER.DLAŽBA		KER.OBKLAD	SDK	
D3.203	OBÝV. POKOJ + KK	21.60	LAM. LAMELY		OMÍTKA	OMÍTKA	
D3.204	BALKÓN	8.10	KER.DLAŽBA				

CELKEM : BYT D.3 37.58

4+KK

BYT E.3

ČÍSLO	NÁZEV MÍSTNOSTI	PLOCHA	PODLAHA		STĚNA	STROP	POZNÁMKA
E3.201	PŘEDSÍŇ	13.47	KER.DLAŽBA		OMÍTKA	OMÍTKA	
E3.202	LOŽNICE	11.63	LAM. LAMELY		OMÍTKA	OMÍTKA	
E3.203	LOŽNICE	10.94	LAM. LAMELY		OMÍTKA	OMÍTKA	
E3.204	KOUPELNA + WC	4.21	KER.DLAŽBA		KER.OBKLAD	SDK	
E3.205	WC	2.25	KER.DLAŽBA		KER.OBKLAD	SDK	
E3.206	OBÝV. POKOJ + KK	22.53	LAM. LAMELY		OMÍTKA	OMÍTKA	
E3.207	LOŽNICE	13.58	LAM. LAMELY		OMÍTKA	OMÍTKA	
E3.208	BALKÓN	10.43	KER.DLAŽBA				
E3.209	KOMORA	1.95	KER.DLAŽBA		OMÍTKA	OMÍTKA	

CELKEM : BYT E.3 90.99

3+KK

BYT E.4

ČÍSLO	NÁZEV MÍSTNOSTI	PLOCHA	PODLAHA		STĚNA	STROP	POZNÁMKA
E4.201	PŘEDSÍŇ	12.84	KER.DLAŽBA		OMÍTKA	OMÍTKA	
E4.202	LOŽNICE	13.16	LAM. LAMELY		OMÍTKA	OMÍTKA	
E4.203	LOŽNICE	9.16	LAM. LAMELY		OMÍTKA	OMÍTKA	
E4.204	KOUPELNA	4.21	KER.DLAŽBA		KER.OBKLAD	SDK	
E4.205	WC	2.24	KER.DLAŽBA		KER.OBKLAD	SDK	
E4.206	OBÝV. POKOJ + KK	22.33	LAM. LAMELY		OMÍTKA	OMÍTKA	
E4.207	BALKÓN	7.88	KER.DLAŽBA				

CELKEM : BYT E.4 71.82

3+KK

BYT F.3

ČÍSLO	NÁZEV MÍSTNOSTI	PLOCHA	PODLAHA		STĚNA	STROP	POZNÁMKA
F3.201	PŘEDSÍŇ	12.27	KER.DLAŽBA		OMÍTKA	OMÍTKA	
F3.202	LOŽNICE	12.95	LAM. LAMELY		OMÍTKA	OMÍTKA	
F3.203	LOŽNICE	9.38	LAM. LAMELY		OMÍTKA	OMÍTKA	
F3.203	ŠATNA	4.20	KER.DLAŽBA		OMÍTKA	OMÍTKA	
F3.204	KOUPELNA	4.21	KER.DLAŽBA		KER.OBKLAD	SDK	
F3.205	WC	2.24	KER.DLAŽBA		KER.OBKLAD	SDK	
F3.206	OBÝV. POKOJ + KK	23.12	LAM. LAMELY		OMÍTKA	OMÍTKA	
F3.207	BALKÓN	6.30	KER.DLAŽBA				

CELKEM : BYT F.3 74.67

3+KK

BYT F.4

ČÍSLO	NÁZEV MÍSTNOSTI	PLOCHA	PODLAHA		STĚNA	STROP	POZNÁMKA
F4.201	PŘEDSÍŇ	12.50	KER.DLAŽBA		OMÍTKA	OMÍTKA	
F4.202	ŠATNA	3.97	KER.DLAŽBA		OMÍTKA	OMÍTKA	
F4.203	LOŽNICE	12.95	LAM. LAMELY		OMÍTKA	OMÍTKA	
F4.204	LOŽNICE	9.38	LAM. LAMELY		OMÍTKA	OMÍTKA	
F4.205	KOUPELNA	4.21	KER.DLAŽBA		KER.OBKLAD	SDK	
F4.206	WC	2.25	KER.DLAŽBA		KER.OBKLAD	SDK	
F4.207	OBÝV. POKOJ + KK	23.35	LAM. LAMELY		OMÍTKA	OMÍTKA	
F4.208	BALKÓN	8.55	KER.DLAŽBA				

CELKEM : BYT F.4 77.16

SPOLEČNÉ PROSTORY A

ČÍSLO	NÁZEV MÍSTNOSTI	PLOCHA	PODLAHA		STĚNA	STROP	POZNÁMKA
A.201	CHODBA	7.70	KER.DLAŽBA		OMÍTKA	OMÍTKA	
A.202	CHODBA + SCHODIŠTĚ	19.70	KER.DLAŽBA				

CELKEM : SPOLEČNÉ PROSTORY A 27.40

SPOLEČNÉ PROSTORY B

ČÍSLO	NÁZEV MÍSTNOSTI	PLOCHA	PODLAHA		STĚNA	STROP	POZNÁMKA
B.201	CHODBA	7.62	KER.DLAŽBA		OMÍTKA	OMÍTKA	

CELKEM : SPOLEČNÉ PROSTORY B 7.62

SPOLEČNÉ PROSTORY C

ČÍSLO	NÁZEV MÍSTNOSTI	PLOCHA	PODLAHA		STĚNA	STROP	POZNÁMKA
C.201	CHODBA + SCHODIŠTĚ	15.50	KER.DLAŽBA		OMÍTKA	OMÍTKA	

CELKEM : SPOLEČNÉ PROSTORY C 15.50

SPOLEČNÉ PROSTORY D

ČÍSLO	NÁZEV MÍSTNOSTI	PLOCHA	PODLAHA		STĚNA	STROP	POZNÁMKA
D.201	CHODBA	7.70	KER.DLAŽBA		OMÍTKA	OMÍTKA	
D.202	CHODBA + SCHODIŠTĚ	19.70	KER.DLAŽBA				

CELKEM : SPOLEČNÉ PROSTORY D 27.40

SPOLEČNÉ PROSTORY E

ČÍSLO	NÁZEV MÍSTNOSTI	PLOCHA	PODLAHA		STĚNA	STROP	POZNÁMKA
E.201	CHODBA	7.62	KER.DLAŽBA		OMÍTKA	OMÍTKA	

CELKEM : SPOLEČNÉ PROSTORY E 7.62

SPOLEČNÉ PROSTORY F

ČÍSLO	NÁZEV MÍSTNOSTI	PLOCHA	PODLAHA		STĚNA	STROP	POZNÁMKA
F.201	CHODBA + SCHODIŠTĚ	15.50	KER.DLAŽBA		OMÍTKA	OMÍTKA	

CELKEM : SPOLEČNÉ PROSTORY F 15.50

CELKEM MÍSTNOSTÍ: 917.08

ŘEZ A-A - SO 04B

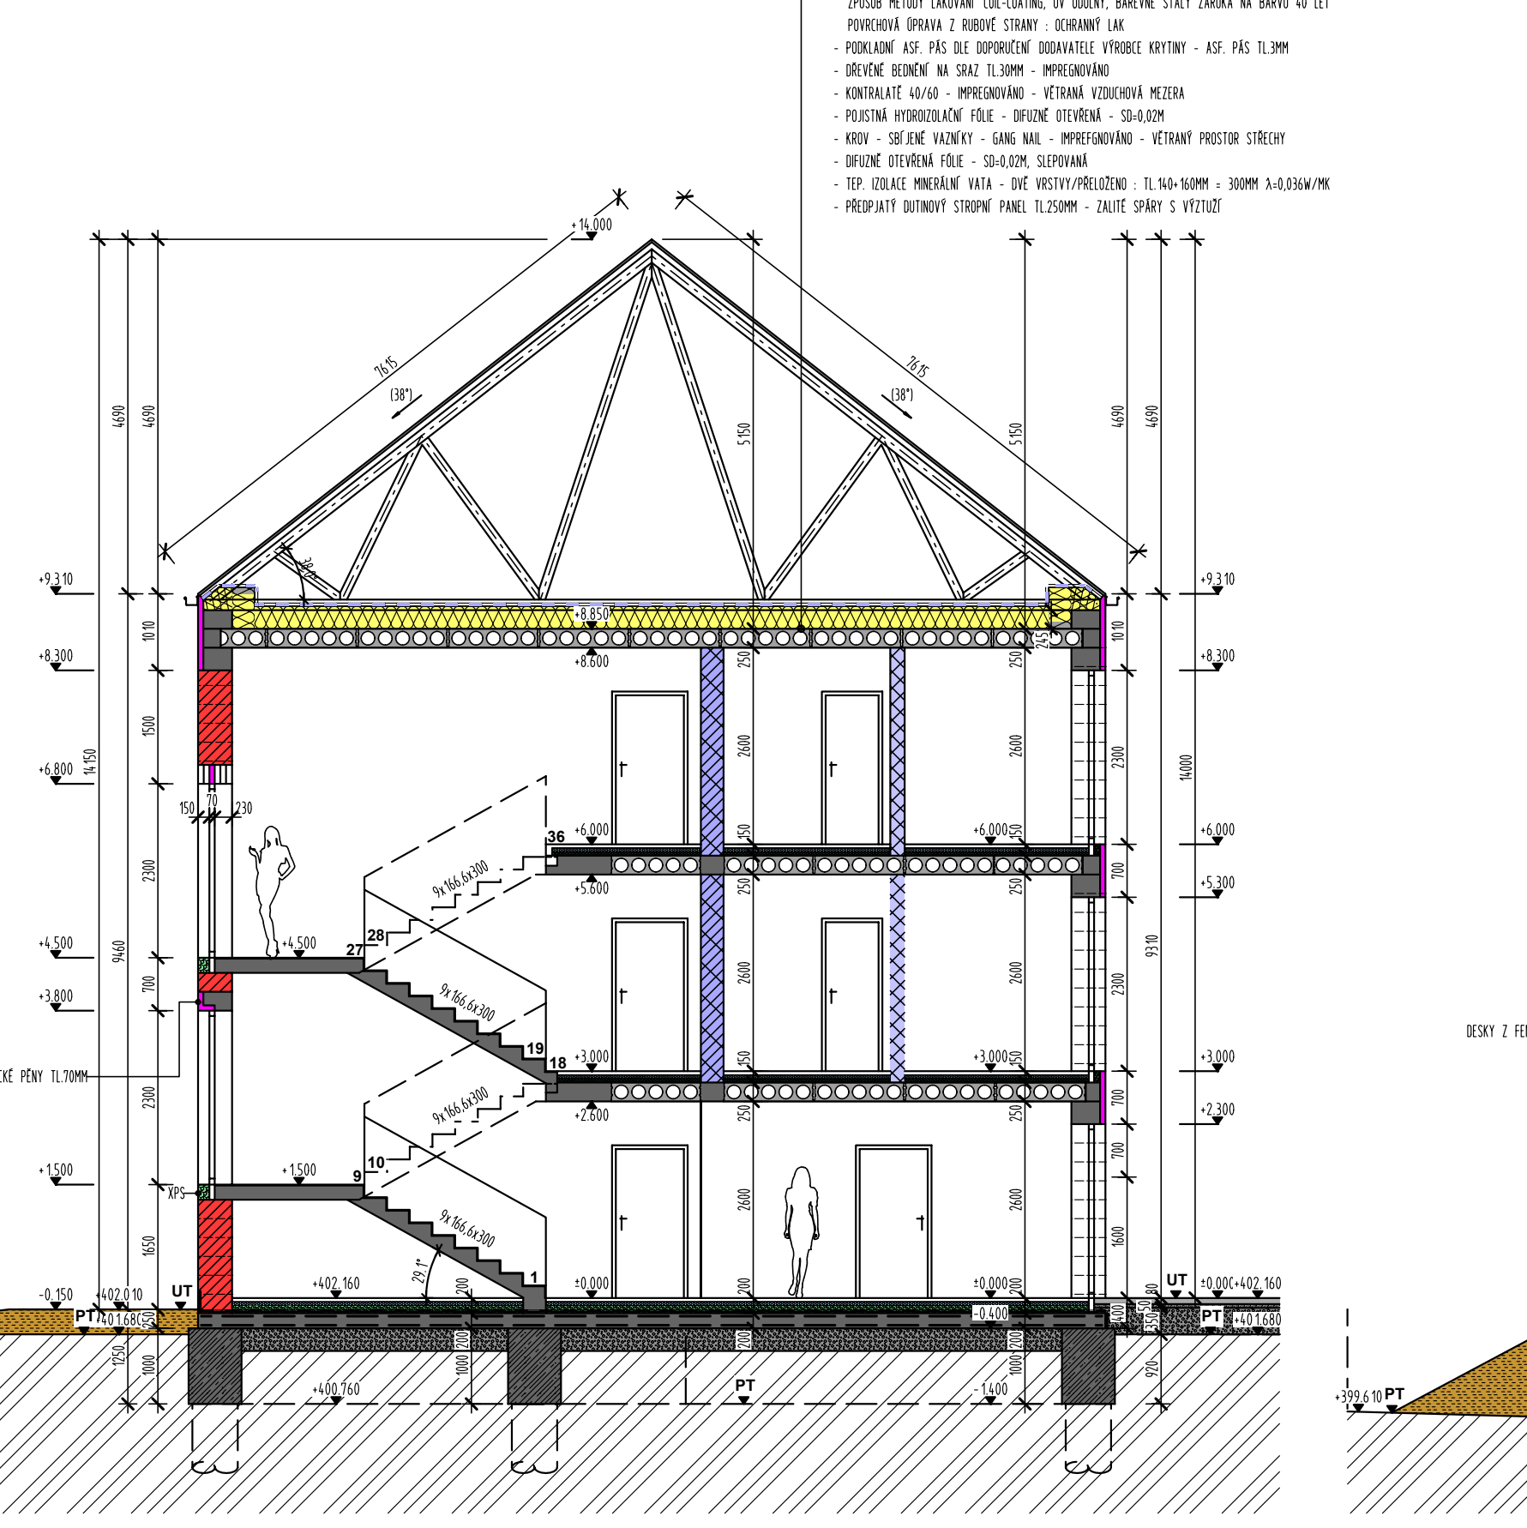

ŘEZ B-B - SO 04A

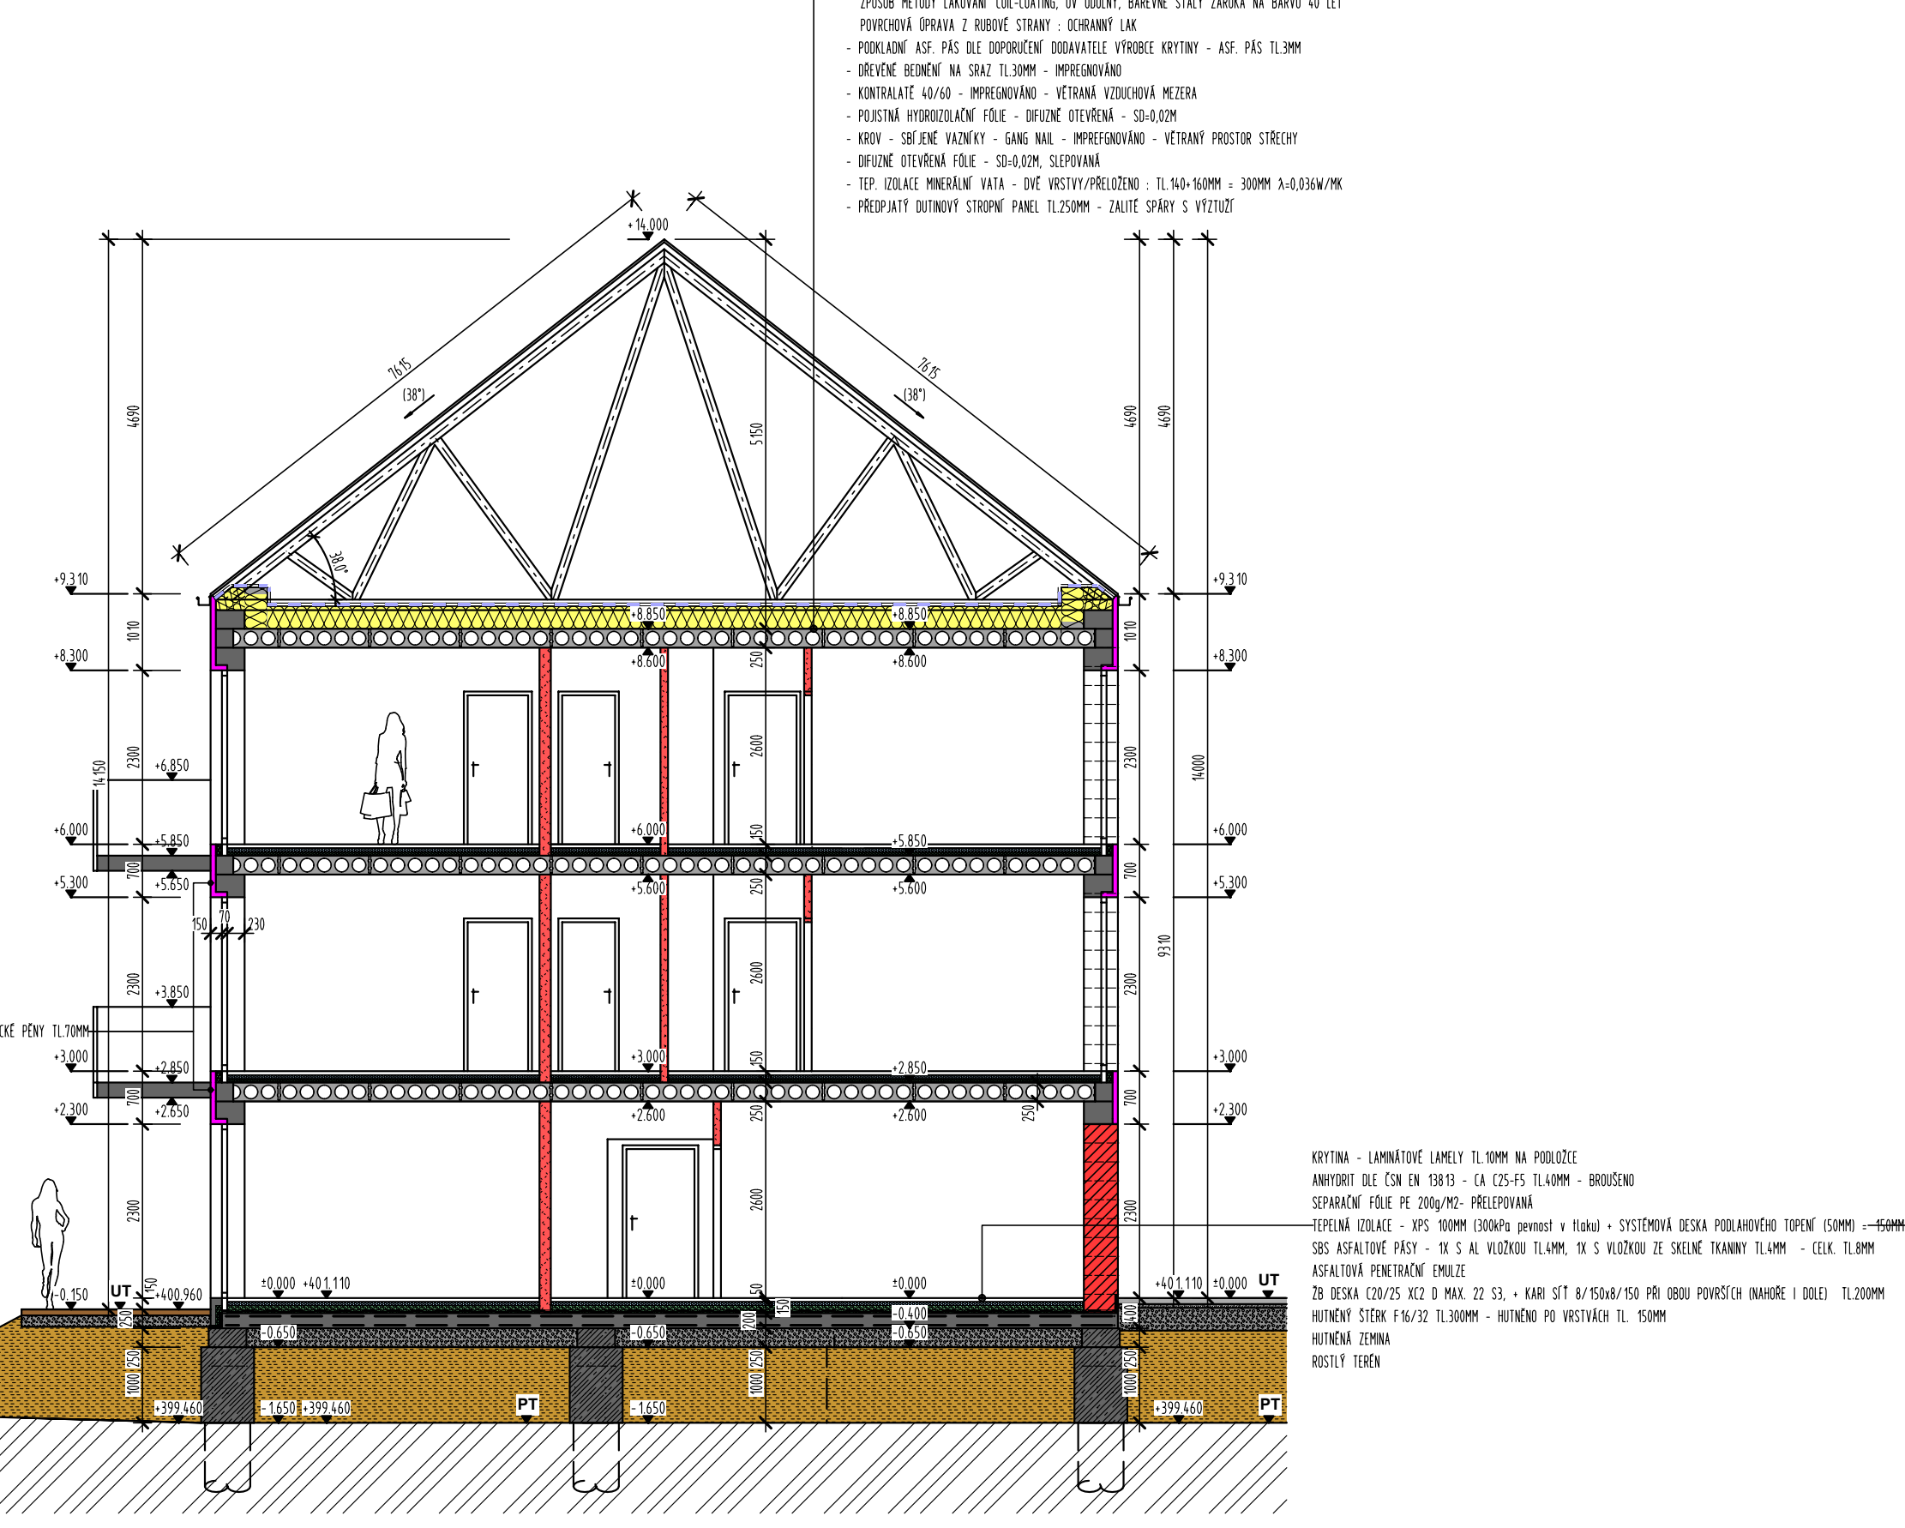

ŘEZ C-C - SO 04B

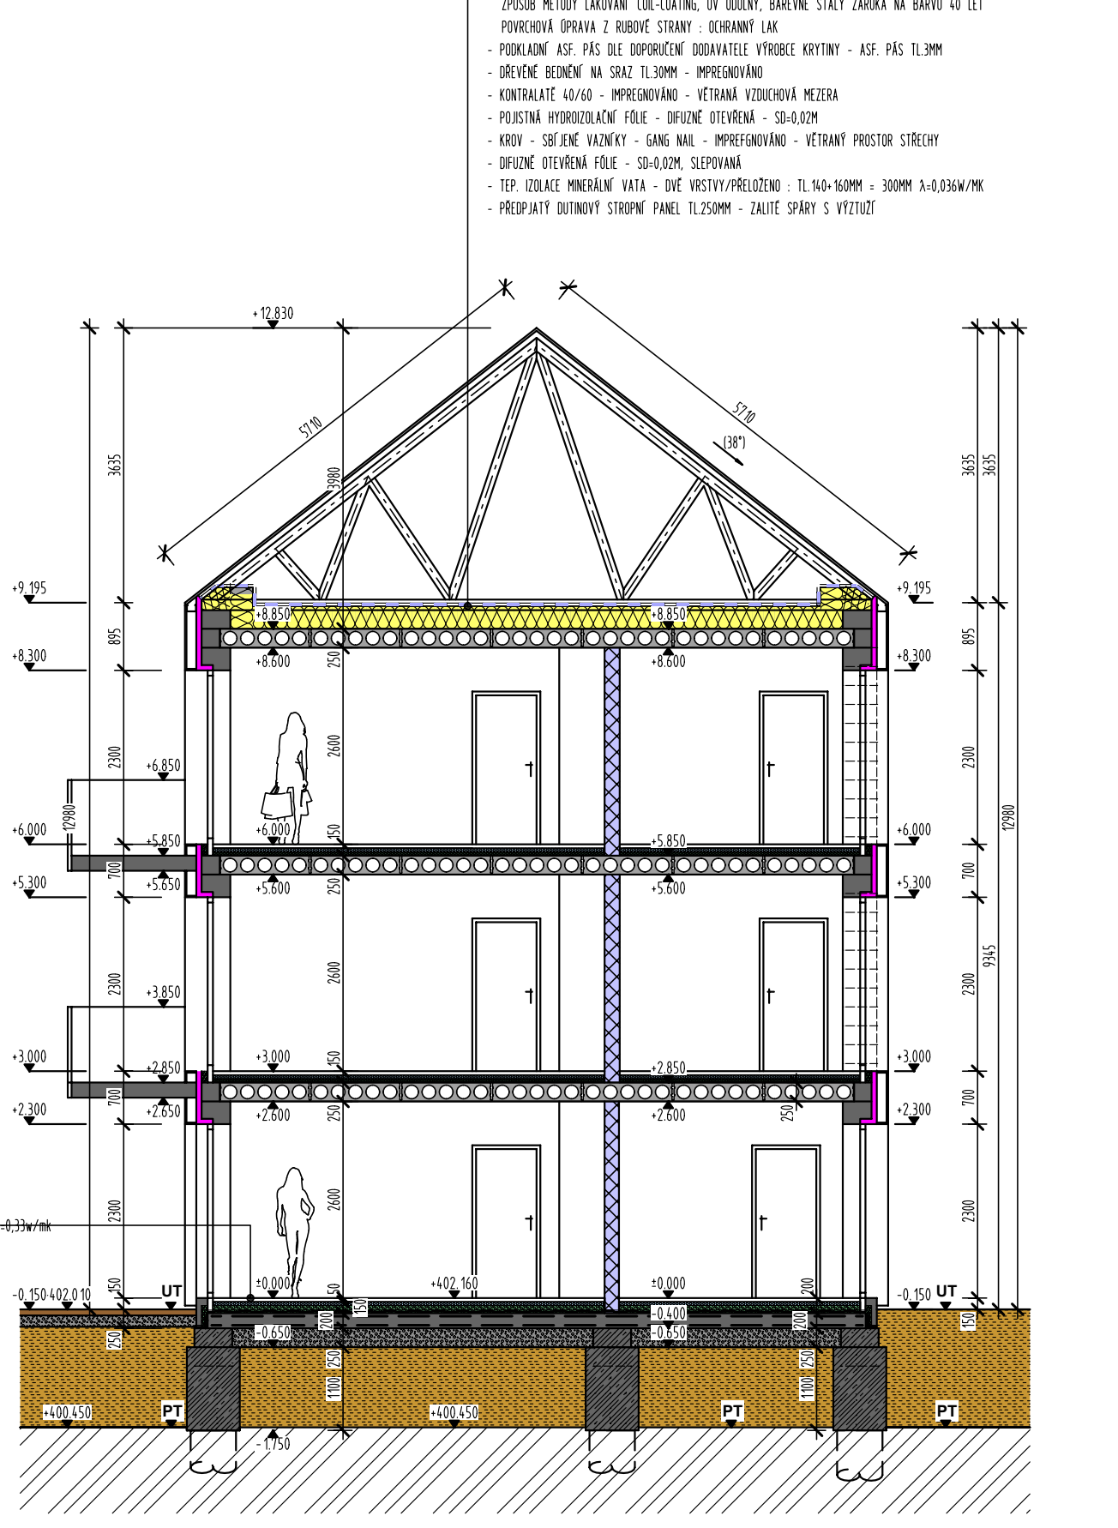

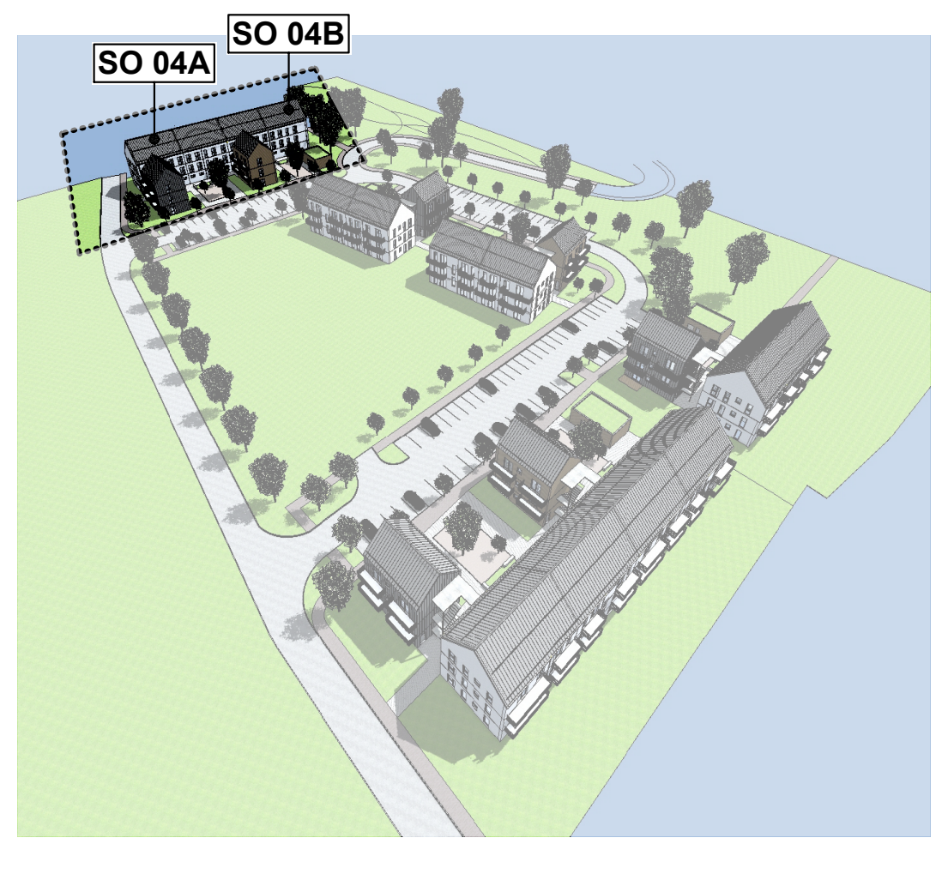

LEGENDA HMOT

🟪	TEPELNÉ IZOLACE - FENOL PĚNA (λ=0,021 W/mK) - DESKY TL.70MM
▨	TEPELNÉ IZOLACE - EPS (λ=0,039 W/mK)
🟨	MINERÁLNÍ VATA - (λ=0,033 W/mK) - ZATEPLENÍ V KROVU - CELK. TL.300MM (140+160MM)
🟩	XPS - (λ=0,033w/mK) - PEVNOST V TLAKU 300kPa
440 🟥	ZDIVO OBVODOVÉ THERM BROUŠENÉ - VÝPLŇ VATOU, 248x440x249MM, P8, RW= 50dB, MALTA M 5, U=0,150 W/M2K, REI 90 DP1, TL.440MM
300 🟥	VNITŘNÍ ZDIVO THERM BROUŠENÉ VYPLNĚNÉ VATOU, ROZMĚR :248×300×249, TL. STĚNY 300MM, P8, REI 90 DP1, MALTA M 5, Rw=45dB, U=0,22W/m2K
190 ▨	AKUSTICKÉ ZDIVO THERM BROUŠENÉ, ROZMĚR :372×190×249, TL. STĚNY 190MM, P 15, REI 180, MALTA M 5, Rw=50dB, U=1,15W/m2K
300 ▨	AKUSTICKÉ ZDIVO S MALTOVOU KAPSOU, ROZMĚR :247×300×238, TL. STĚNY 300MM, P 15, REI 180, MALTA M 10, Rw=58/74dB, U=0,85W/m2K
240 🟩	NOSNÉ ZDIVO THERM BROUŠENÉ, ROZMĚR :372×240×249, TL. STĚNY 240MM, P 10, REI 180, MALTA M 5, Rw=49dB, U=0,90W/m2K
150 🟥	ZDIVO PŘÍČKOVÉ DĚLÍCÍ Z PÓROBETONOVÝCH PŘESNÝCH TVÁRNIC P2 500 - PEVNOST 2MPa OBJ.HMOTNOST MAX. 500 KG/M3 TL. 150 MM , ZDÍCÍ LEPIDLO PRO PŘESNÉ ZDĚNÍ, RW=37dB, M 5, EIW 180 DP1
100 🟥	ZDIVO PŘÍČKOVÉ DĚLÍCÍ Z PÓROBETONOVÝCH PŘESNÝCH TVÁRNIC P2 500 - PEVNOST 2MPa OBJ.HMOTNOST MAX. 500 KG/M3 TL. 100 MM , ZDÍCÍ LEPIDLO PRO PŘESNÉ ZDĚNÍ RW=37dB, M 5, EIW 120 DP1
65 ▭	SDK PŘEDSTĚNA - SDK DESKA 12,5MM + OCELOVÝ ROŠT ZINKOVANÝ CW 50 - TL.62,5MM

KERAMICKÉ OBKLADY JSOU UVAŽOVÁNY VE FORMÁTU 30x60 cm , PŘESNÝ TYP UPŘESNÍ INVESTOR PŘI REALIZACI

PS1 - INSTALAČNÍ PŘEDSTĚNA Z SDK IMPREGNOVANÝCH DESEK TL.12,5 + OCELOVÝ NOSNÝ ROŠT DO VÝŠKY 1200MM

▨	BETON ČSN EN 206-1 PROSTÝ BETON C25/30 Dmax16-S3	■	BETON ČSN EN 206-1 ŽELEZOVÝ BETON C25/30 Dmax16-S3

BETON MONOLITICKÝ - ZÁKLADOVÉ KONSTRUKCE:
PILOTY, HLAVICE, MONOLITICKÉ DESKY C25/30 - XA2 (CZ, F.1) - CL 0,2 - DMAX16 - S3

R1 - VENKOVNÍ ČISTÍCÍ ROHOŽ /HRUBÉ ČIŠTĚNÍ/
ROZMĚR 1200x3000 MM - HLINÍKOVÝ RÁM ZAPUŠTĚNÝ
SAMOČISTICÍ ROHOŽ JE SLOŽENA Z PRUŽNÝCH GUMOVÝCH VLNOVEK PŘINÝTOVANÝCH K HLINÍKOVÝM PÁSKŮM.
VLNOVKA POD VAHOU ČLOVĚKA PRUŽÍ A TÍM SAMOČINNĚ ČISTÍ OBUV. NENÍ SAMONOSNÁ, MUSÍ LEŽET CELOU PLOCHOU NA ROVNÉM PODKLADU!

🔴 DVEŘE S FUNKCÍ POŽÁRNÍHO UZÁVĚRU - DVEŘE PLNÉ - VIZ ZPRÁVA "POŽÁRNĚ BEZPEČNOSTNÍ ŘEŠENÍ"

SO 04A - 1.NP=±0,000=401,110 Bpv

SO 04B - 1.NP=±0,000=402,160 Bpv

Zodpovědný projektant	Autor návrhu	Vypracoval	Kreslil
Ing. Pavel Langer	Ing. Arch. Ivo Skoumal	Ing. Pavel Langer	Ing. Pavel Langer
	Ing. Arch Jan Skoumal		

Kraj: Olomoucký
Městský úřad : Hanušovice

Investor: Město Hanušovice, Hlavní 92, 788 33 Hanušovice

Stavba:
H - blok
výstavba BD v areálu bývalého Moravolenu Hanušovice

Specializace:
D.1.1 ARCHITEKTONICKO - STAVEBNÍ ŘEŠENÍ

Název výkresu:
SO 04A - SO 04B - PŮDORYS 1.NP A 2-3.NP, ŘEZY A-A, B-B, C-C

FRYS
STAVEBNÍ PROJEKCE
JIŘÍ FRYS - STAVEBNÍ PROJEKCE
LANGROVA 12, 78701 ŠUMPERK, TEL.583 215988, frys@frys.cz

Formát	15A4
Měřítko	1:100
Datum	9/2021
Účel	DUR+DSP
Číslo zakázky	21/40

Číslo výkresu: D 02
Číslo paré:

Tisk: | 10.11.2021 | 14:05

PAVELL-I7

V/Š = 891 / 1150 (1.02m2)

Allplan 2021