
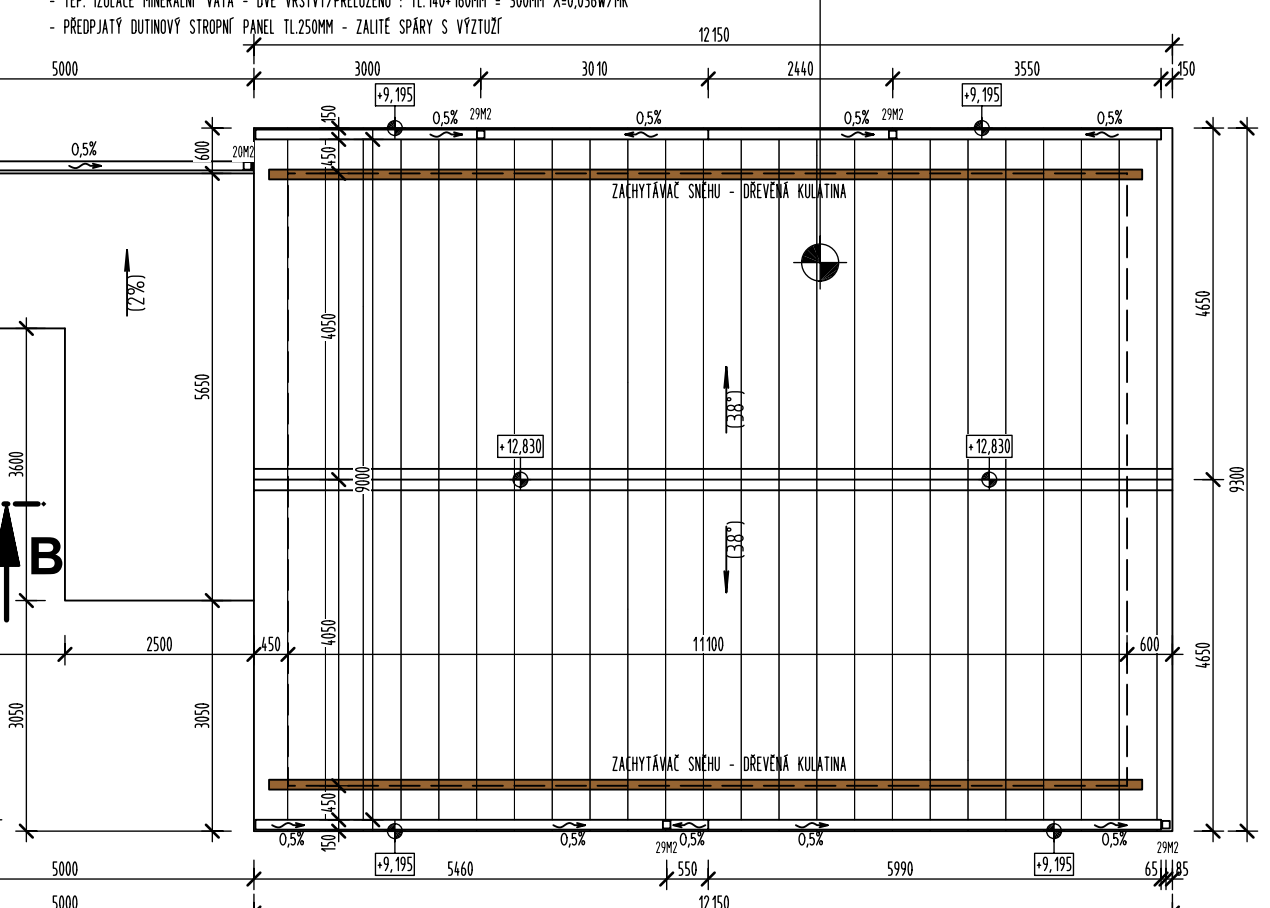
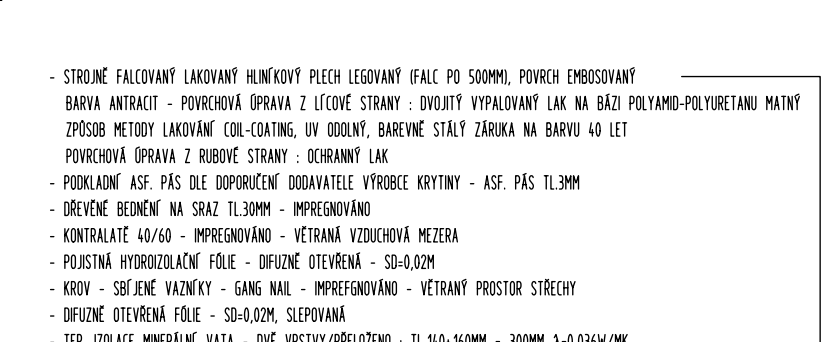
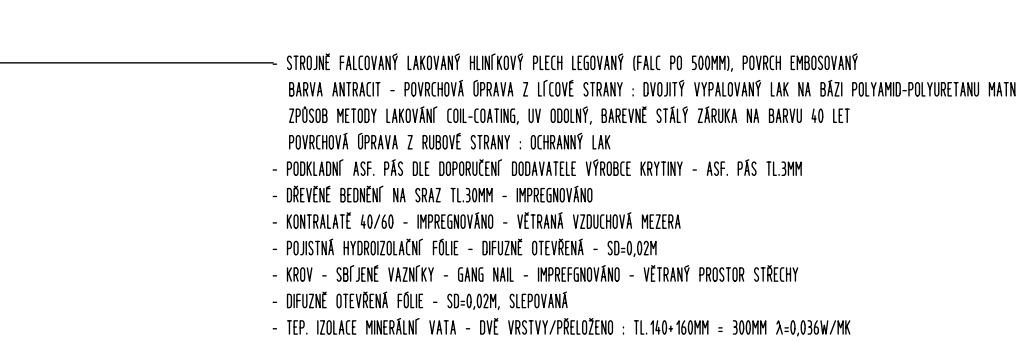
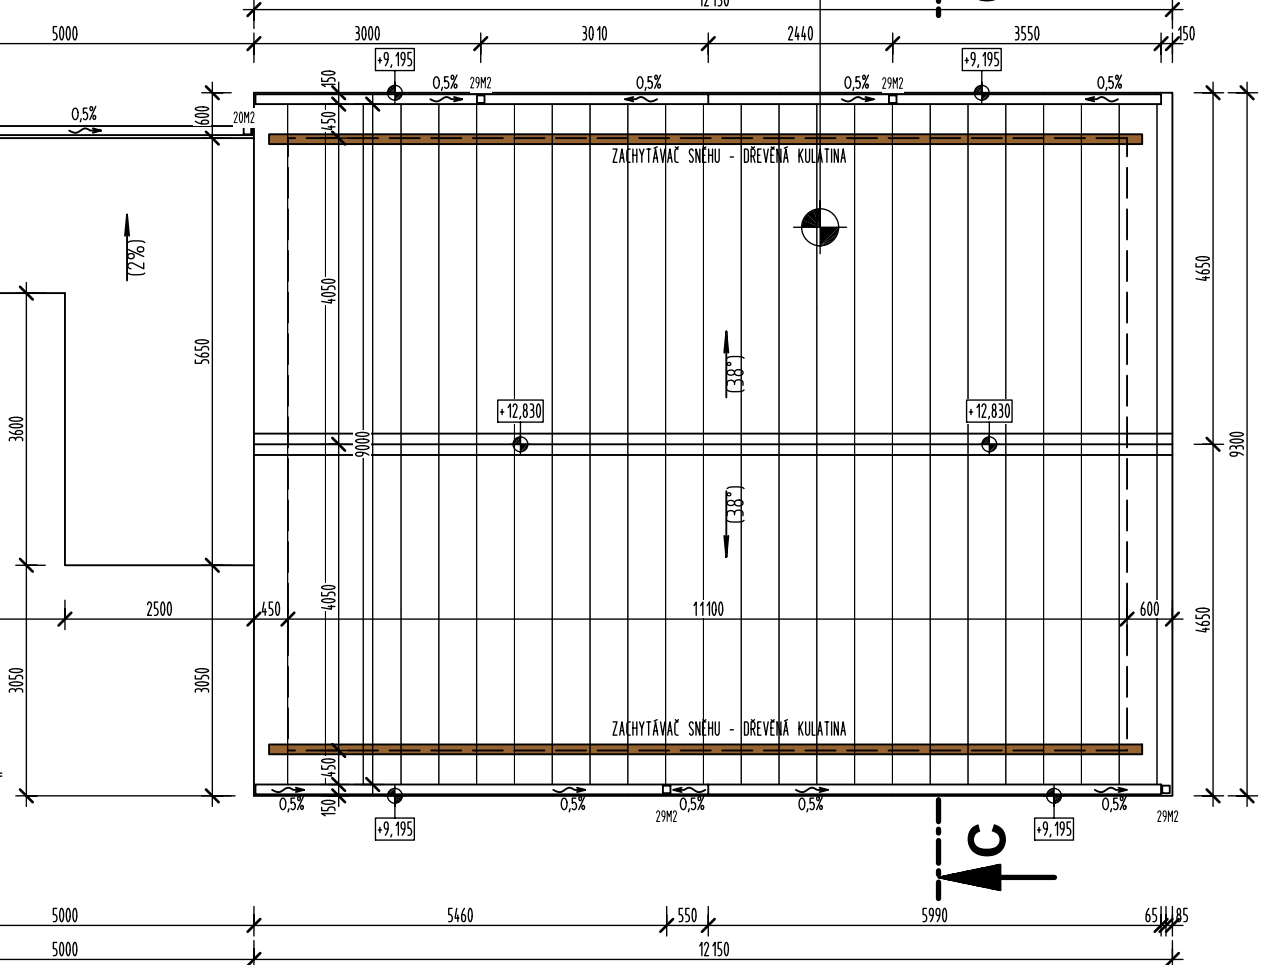
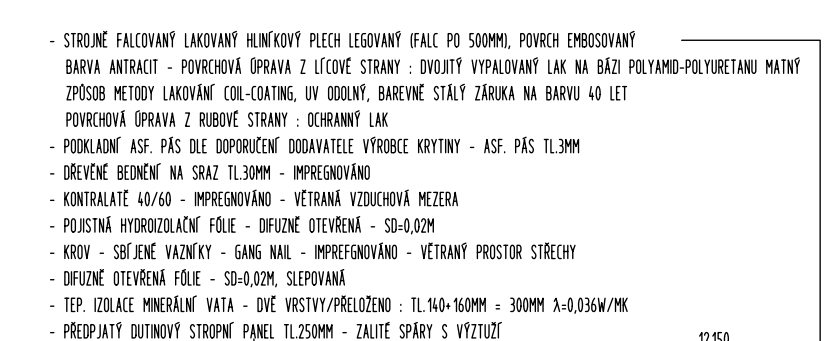


SO 04A - 1.NP=±0,000=401,110 Bpv
SO 04B - 1.NP=±0,000=402,160 Bpv

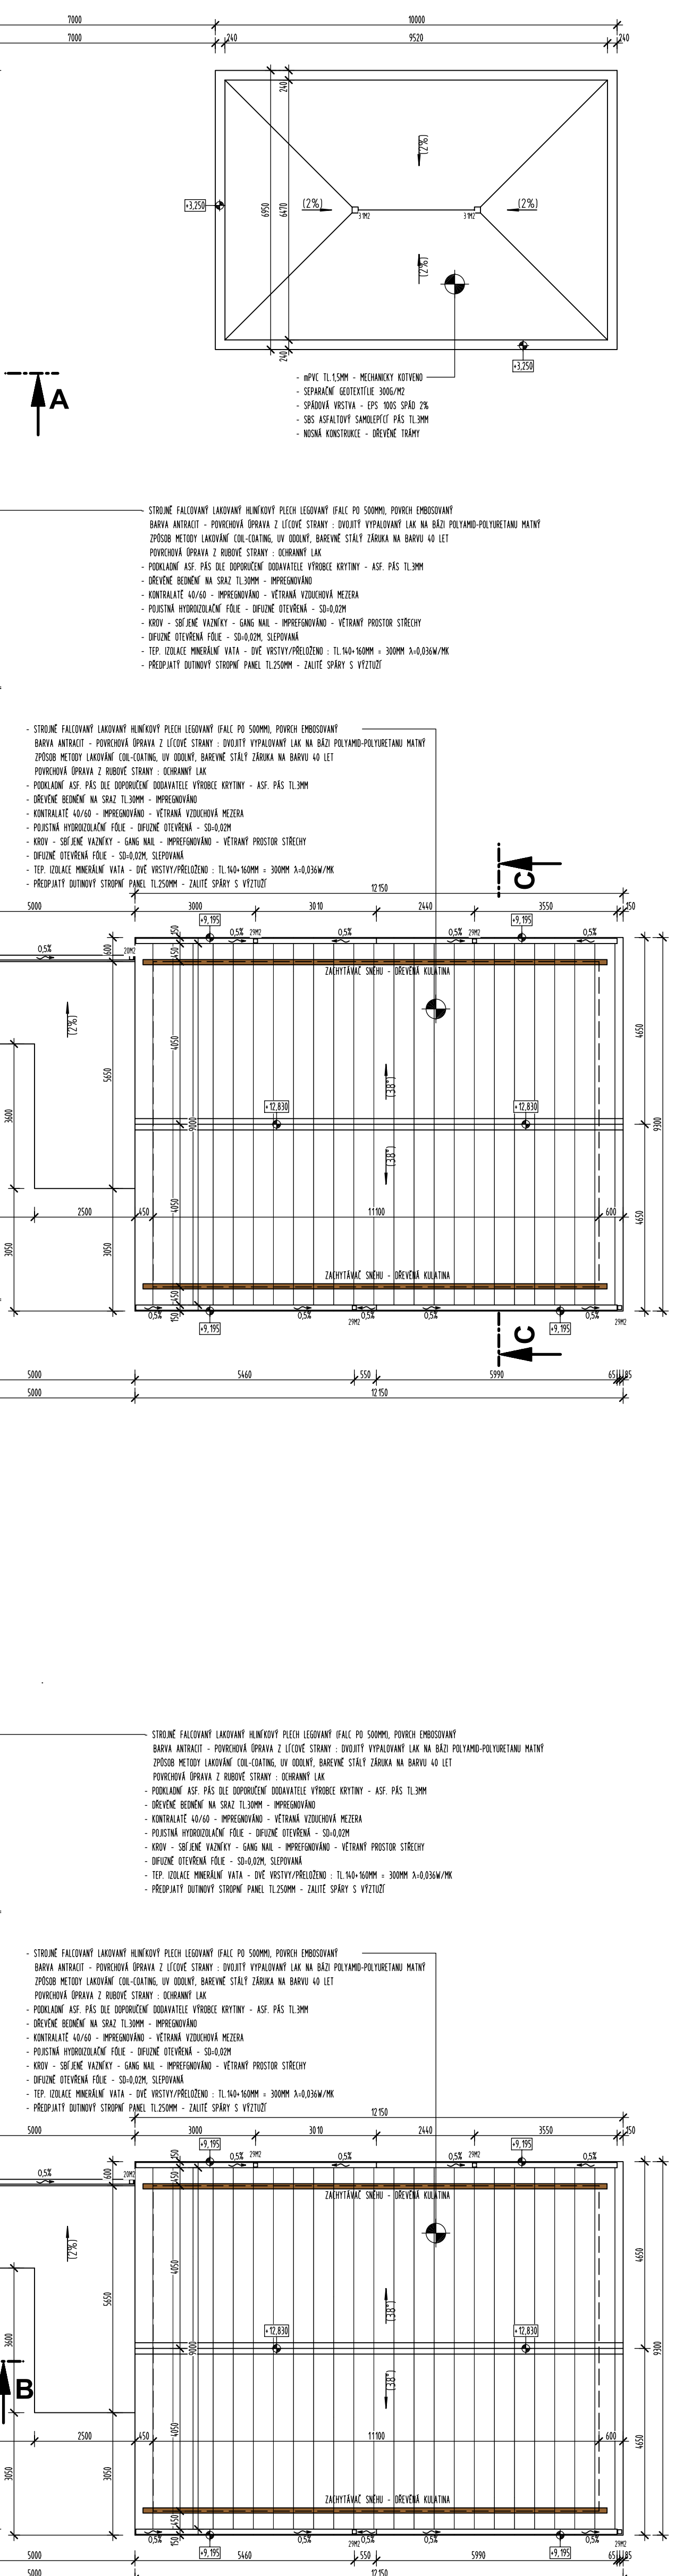

Zodpovědný projektant	Autor návrhu	Vypracoval	Kreslil
Ing. Pavel Langer	Ing. Arch. Ivo Skoumal	Ing. Pavel Langer	Ing. Pavel Langer
<i>Pavel Langer</i>	Ing. Arch Jan Skoumal	<i>Pavel Langer</i>	<i>Pavel Langer</i>
Kraj: Olomoucký		Městský úřad : Hanušovice	
Investor: Město Hanušovice, Hlavní 92, 788 33 Hanušovice			
<p>Stavba:</p> <p style="text-align: center;">H - blok</p> <p style="text-align: center;">výstavba BD v areálu bývalého Moravolenu Hanušovice</p>			
<p>Specializace:</p> <p style="text-align: center;">D.1.1 ARCHITEKTONICKO - STAVEBNÍ ŘEŠENÍ</p>			
<p>Název výkresu:</p> <p style="text-align: center;">SO 04A - SO 04B - PŮDORYS STŘECHY</p>			

	
Formát	6A4
Měřítko	1:100
Datum	9/2021
Účel	DUR+DSP
Číslo zakázky	21/40
Číslo výkresu:	Číslo paré:
<div style="font-size: 100px; font-weight: bold; text-align: center;">D 03</div>	