


Půdorys 1. NP - SO-02
M 1:100

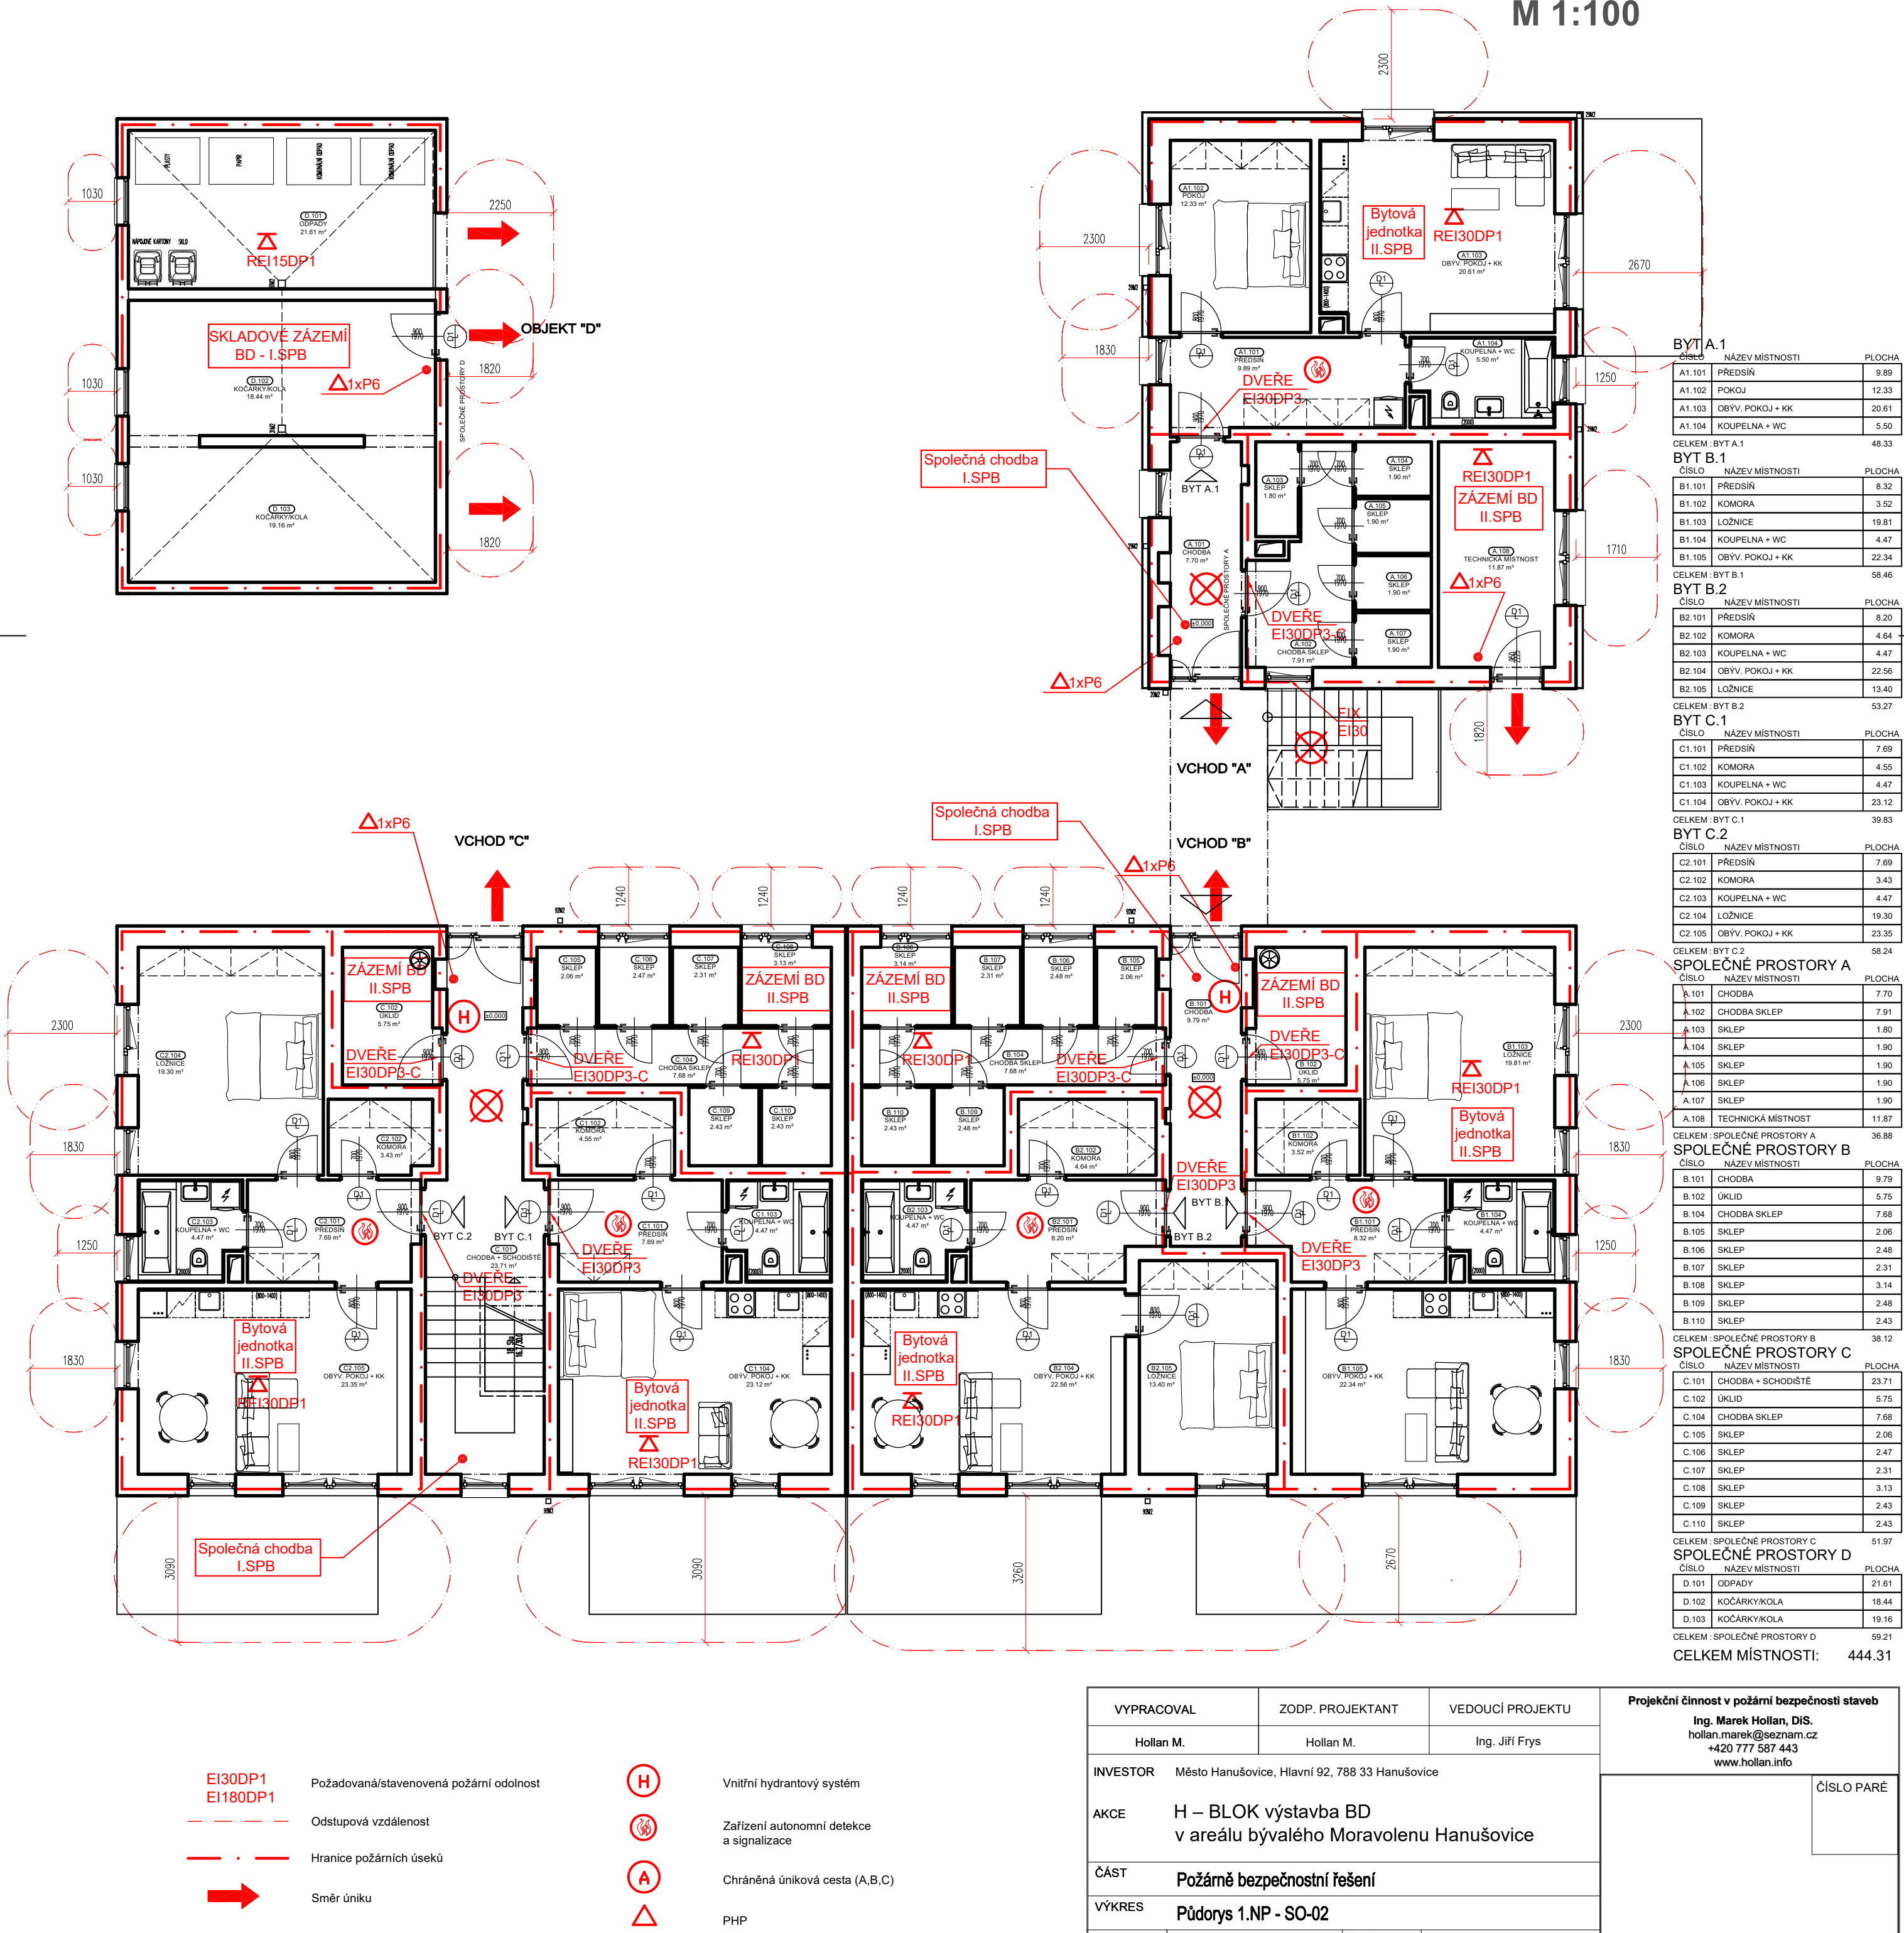

VYPRACOVAL		ZODP. PROJEKTANT	VEDOUČÍ PROJEKTU	Projekční činnost v požární bezpečnosti staveb Ing. Marek Hollan, DiS. hollan.marek@seznam.cz +420 777 587 443 www.hollan.info
Hollan M.		Hollan M.	Ing. Jiří Frys	
INVESTOR Město Hanušovice, Hlavní 92, 788 33 Hanušovice				
AKCE	H – BLOK výstavba BD v areálu bývalého Moravolenu Hanušovice			ČÍSLO PARÉ
ČÁST	Požární bezpečnostní řešení			
VÝKRES	Půdorys 1.NP - SO-02			
Č.ZAKÁZKY	091/2021	Č.VÝKR.	D.1.3b/103	
FORMÁT	A4	MĚŘÍTKO	1:100	
DATUM	10/2021	ÚČEL	DSP	