


Půdorys 2. - 3. NP - SO - 03
M 1:100

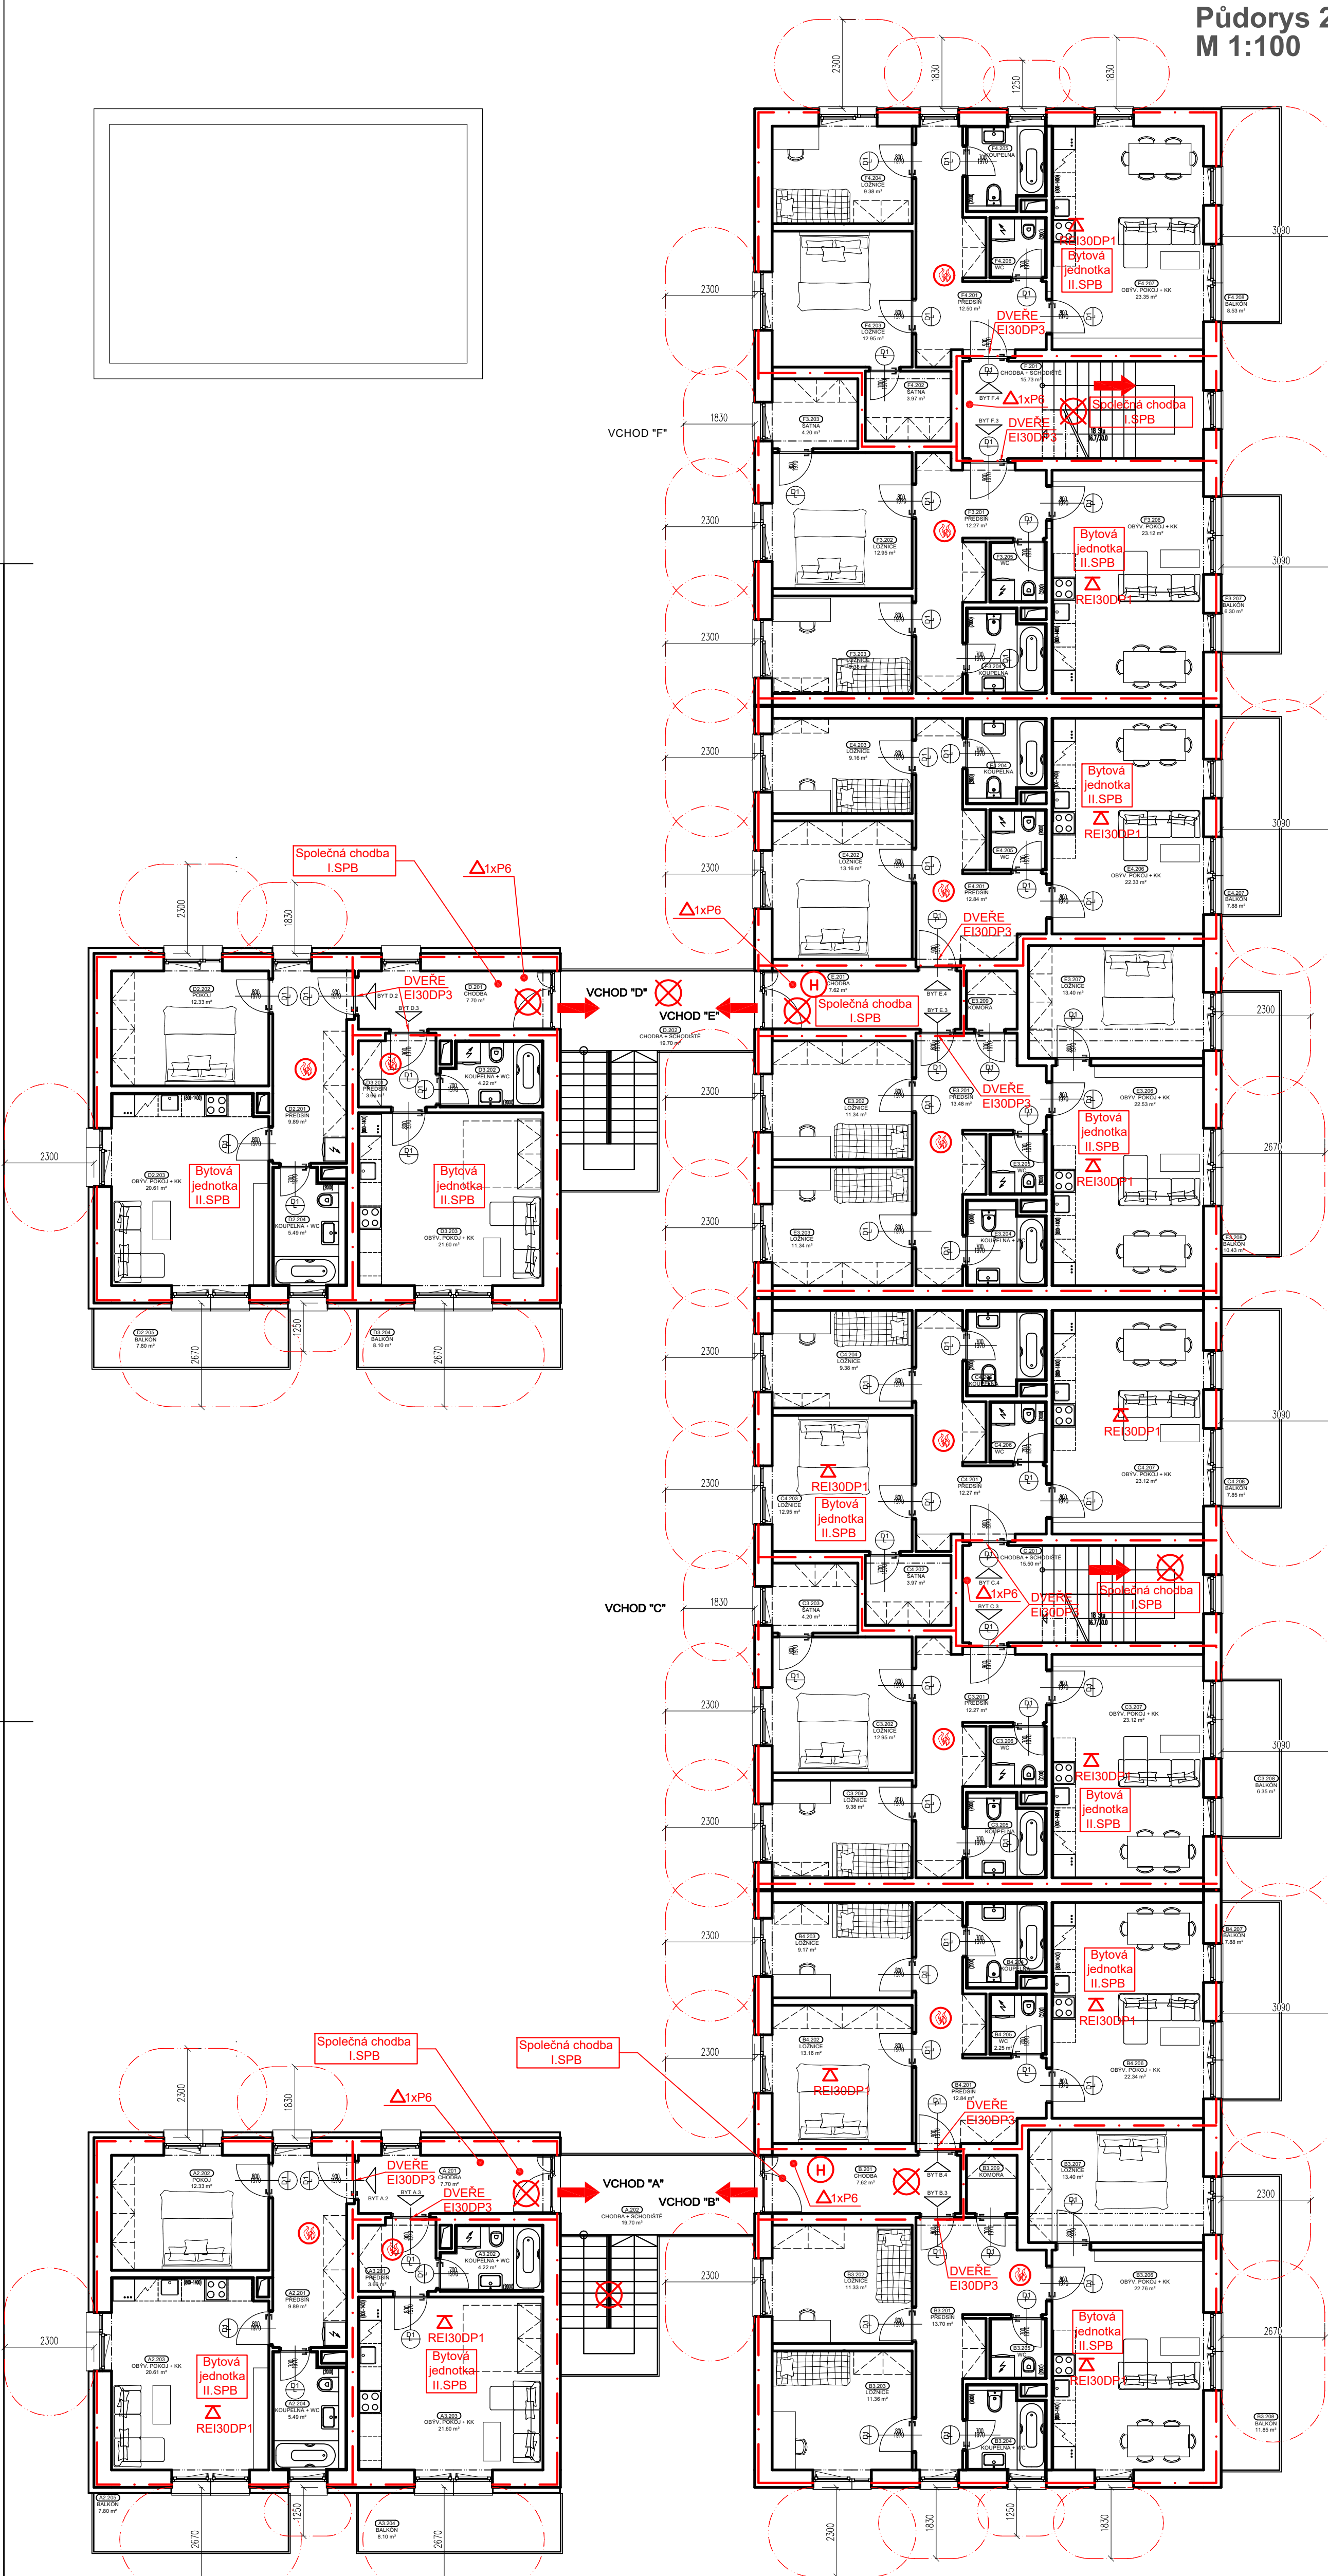

LEGENDA MÍSTNOSTI		

- EI300DP1
EI180DP1

Požadovaná/stavená požární odolnost
- Odstupová vzdálenost
- Hranice požárních úseků
- ➔

Směr úniku
- Ⓜ

Vnitřní hydrantový systém
- Ⓢ

Zařízení autonomní detekce a signalizace
- Ⓐ

Chráněná úniková cesta (A.B.C)
- ⚡

PHP

VYPRACOVAL		ZODP. PROJEKTANT		VEDOUČÍ PROJEKTU		Projekční činnost v požární bezpečnosti staveb	
Hollan M.		Hollan M.		Ing. Jiří Frys		Ing. Marek Hollan, DIS. hollan.marek@seznam.cz +420 777 587 443 www.hollan.info	
INVESTOR		Město Hanušovice, Hlavní 92, 788 33 Hanušovice					
AKCE		H – BLOK výstavba BD v areálu bývalého Moravolenu Hanušovice					
ČÁST		Požárné bezpečnostní řešení					
VÝKRES		Půdorys 2. a 3.NP - SO-03					
Č. ZAKÁZKY		091/2021		Č. VÝKR.		D.13b/106	
FORMÁT		A4		MĚŘÍTKO		1:100	
DATUM		10/2021		ÚČEL		DSP	