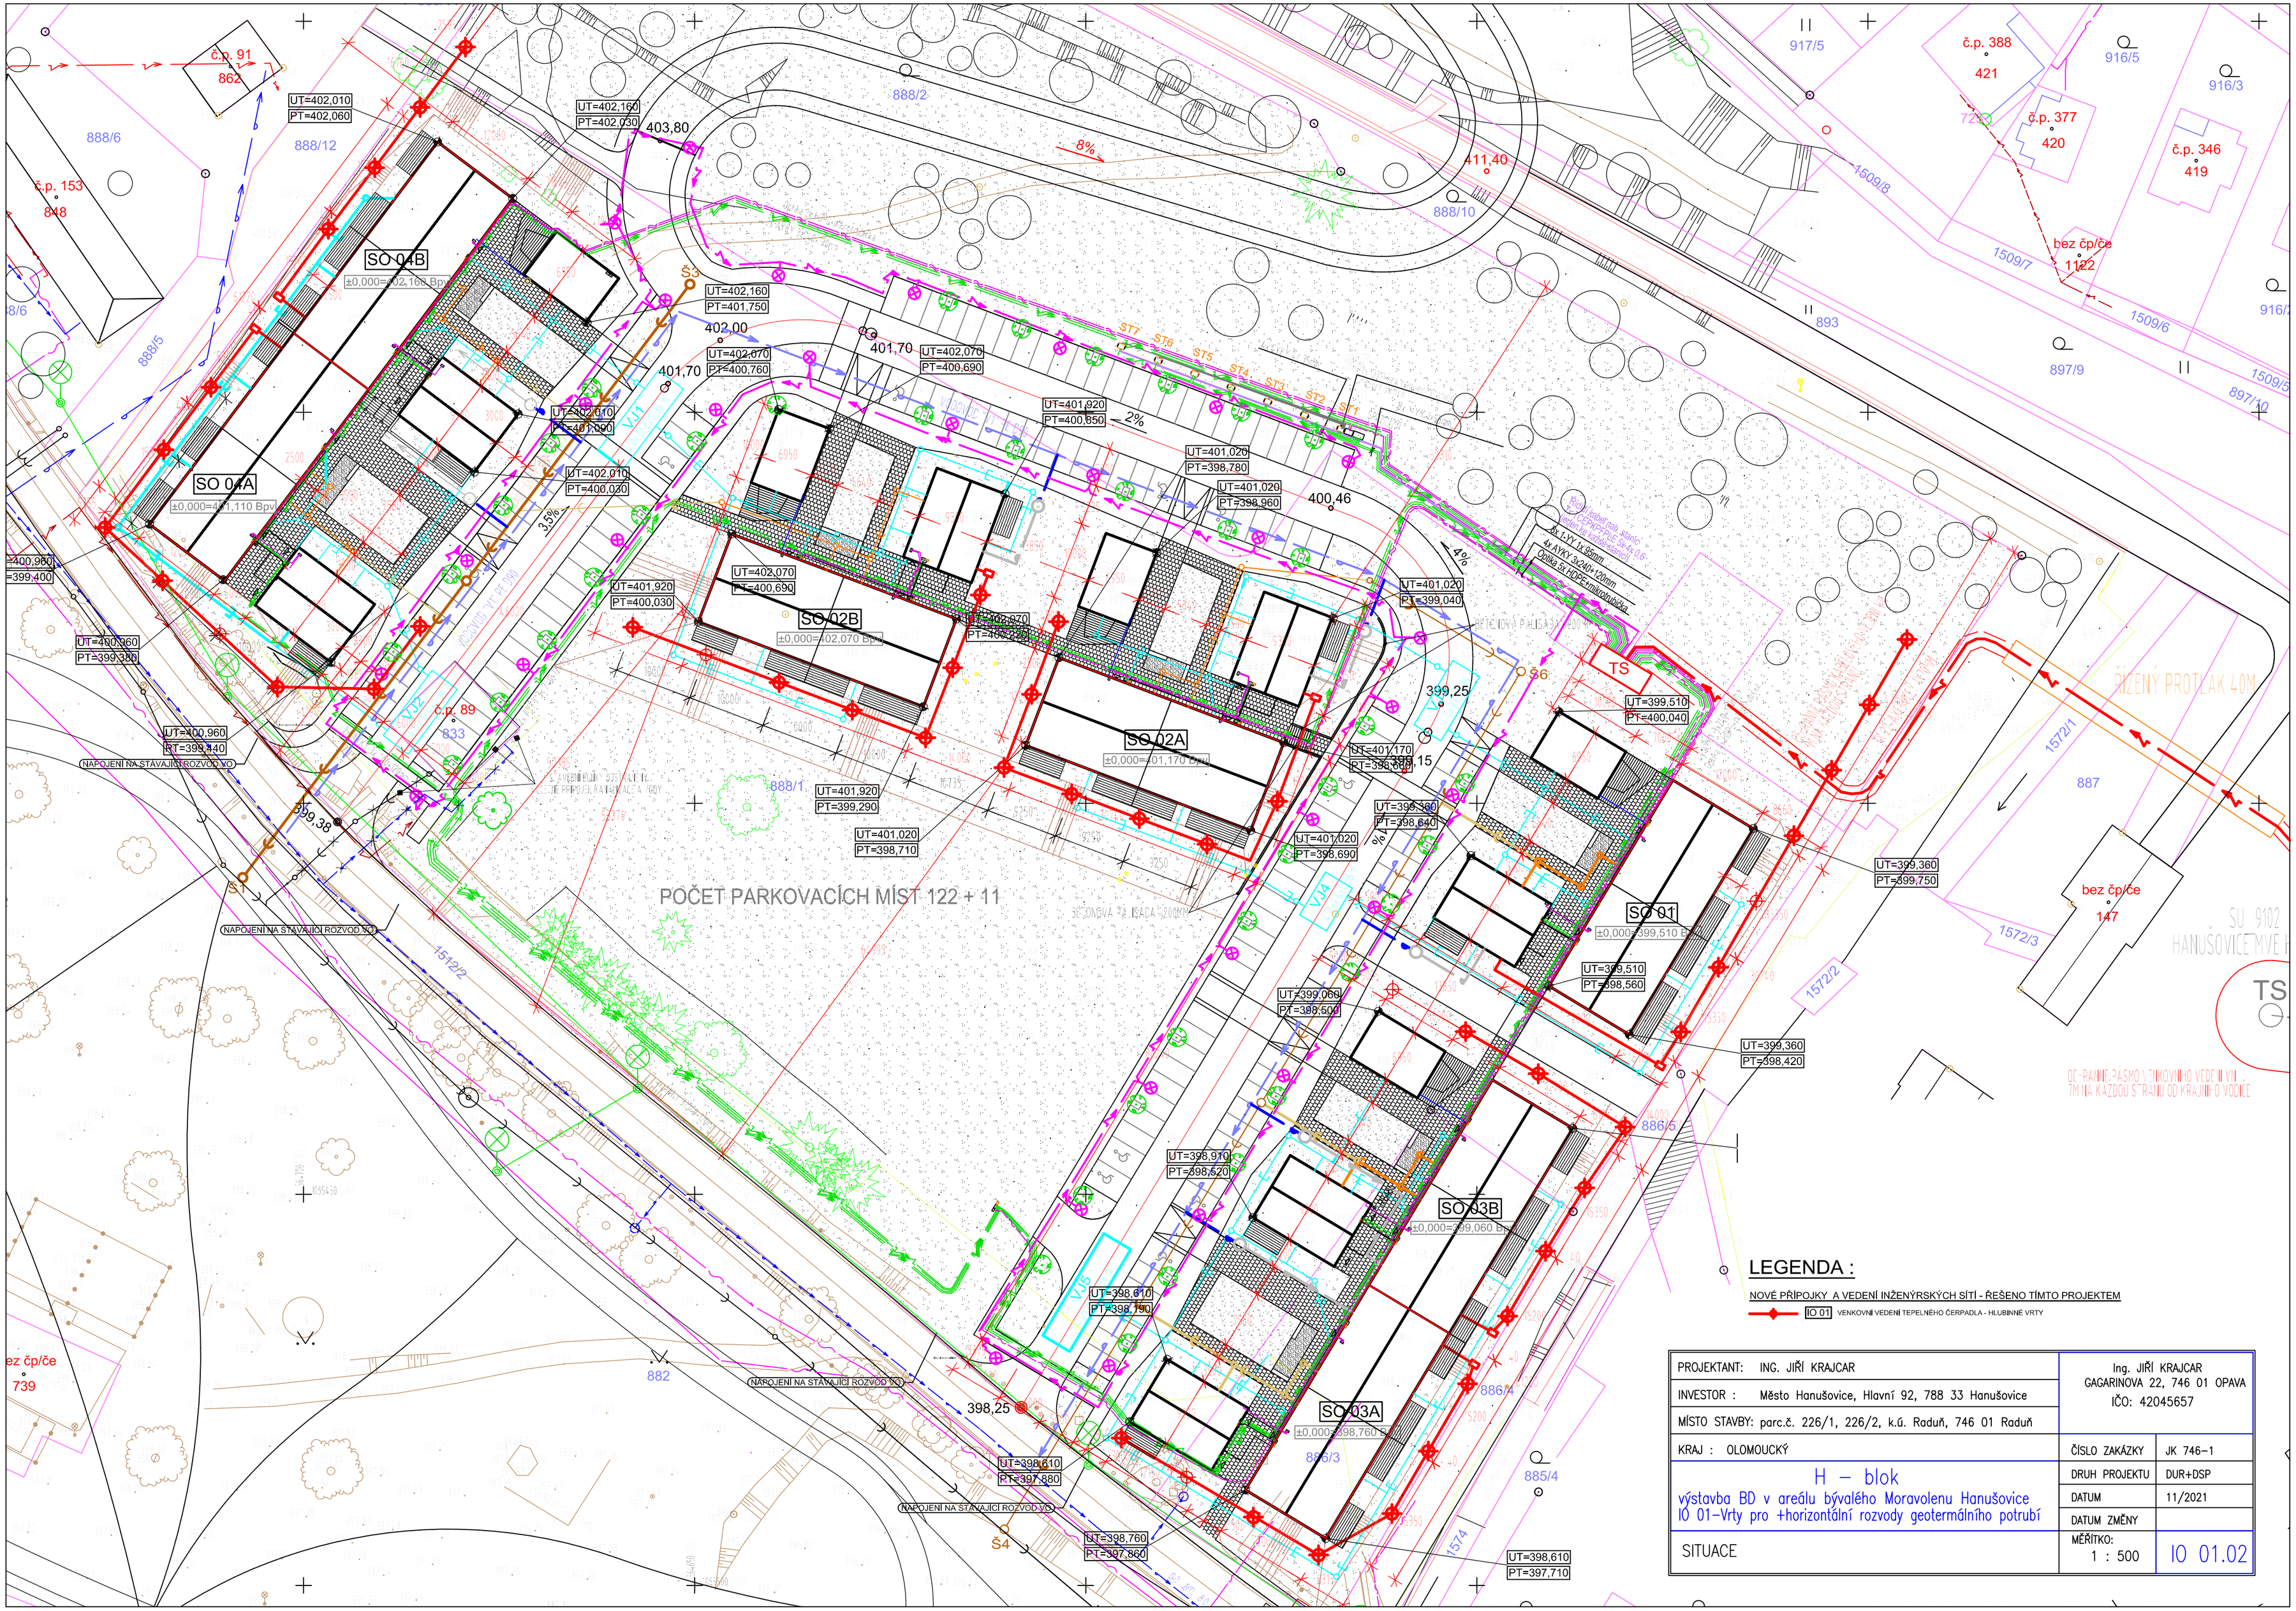
SO 04B
±0,000=402,160 Bpv
SO 04A
±0,000=401,110 Bpv
SO 02B
±0,000=402,070 Bpv
SO 02A
±0,000=401,170 Bpv
SO 01
±0,000=399,510 Bpv
SO 03B
±0,000=399,060 Bpv
SO 03A
±0,000=398,760 Bpv
POČET PARKOVACÍCH MÍST 122 + 11
NAPOJENÍ NA STÁVAJÍCÍ ROZVOD VO
TS
UT=402,010 PT=402,060
UT=402,160 PT=402,030
403,80
8%
411,40
UT=402,160 PT=401,750
402,00
UT=402,070 PT=400,760
401,70
UT=402,070 PT=401,090
UT=402,010 PT=400,020
3,5%
UT=401,920 PT=400,850
2%
UT=401,026 PT=398,780
UT=401,020 PT=398,960
400,46
UT=402,070 PT=400,690
UT=401,920 PT=400,030
UT=402,070 PT=400,220
UT=401,020 PT=399,040
4%
399,25
UT=399,510 PT=400,040
UT=400,360 PT=399,380
UT=400,960 PT=399,140
UT=401,920 PT=399,290
UT=401,020 PT=398,710
399,15
UT=401,170 PT=398,660
UT=399,360 PT=398,640
UT=401,020 PT=398,690
399,35
UT=399,360 PT=399,750
UT=399,510 PT=398,560
UT=399,060 PT=398,600
UT=399,360 PT=398,420
UT=398,910 PT=398,620
UT=398,610 PT=398,790
398,25
UT=398,610 PT=397,880
UT=398,760 PT=397,860
UT=398,610 PT=397,710
1572/2
1572/3
1572/1
1574
1509/8
1509/7
1509/6
1509/5
888/1
888/2
888/5
888/6
888/10
888/12
886/3
886/4
886/5
885/4
887
882
833
893
897/9
897/10
916/3
916/5
917/5
862
848
421
420
419
1122
147
739
č.p. 91
č.p. 153
č.p. 89
č.p. 388
č.p. 377
č.p. 346
bez čp/če
VJ1
VJ2
VJ3
VJ4
VJ5
ST1
ST2
ST3
ST4
ST5
ST6
ST7
Š1
Š2
Š3
Š4
Š5
Š6
4x AYKY 3x240+120mm
Dálka SI HDPE-mikrotrubička
OCHRANNÉ PÁSMO VRTKOVIŠTĚ
